



NORMALPROFIL


Normalprofil - Svebergvegen 609000 (P95)

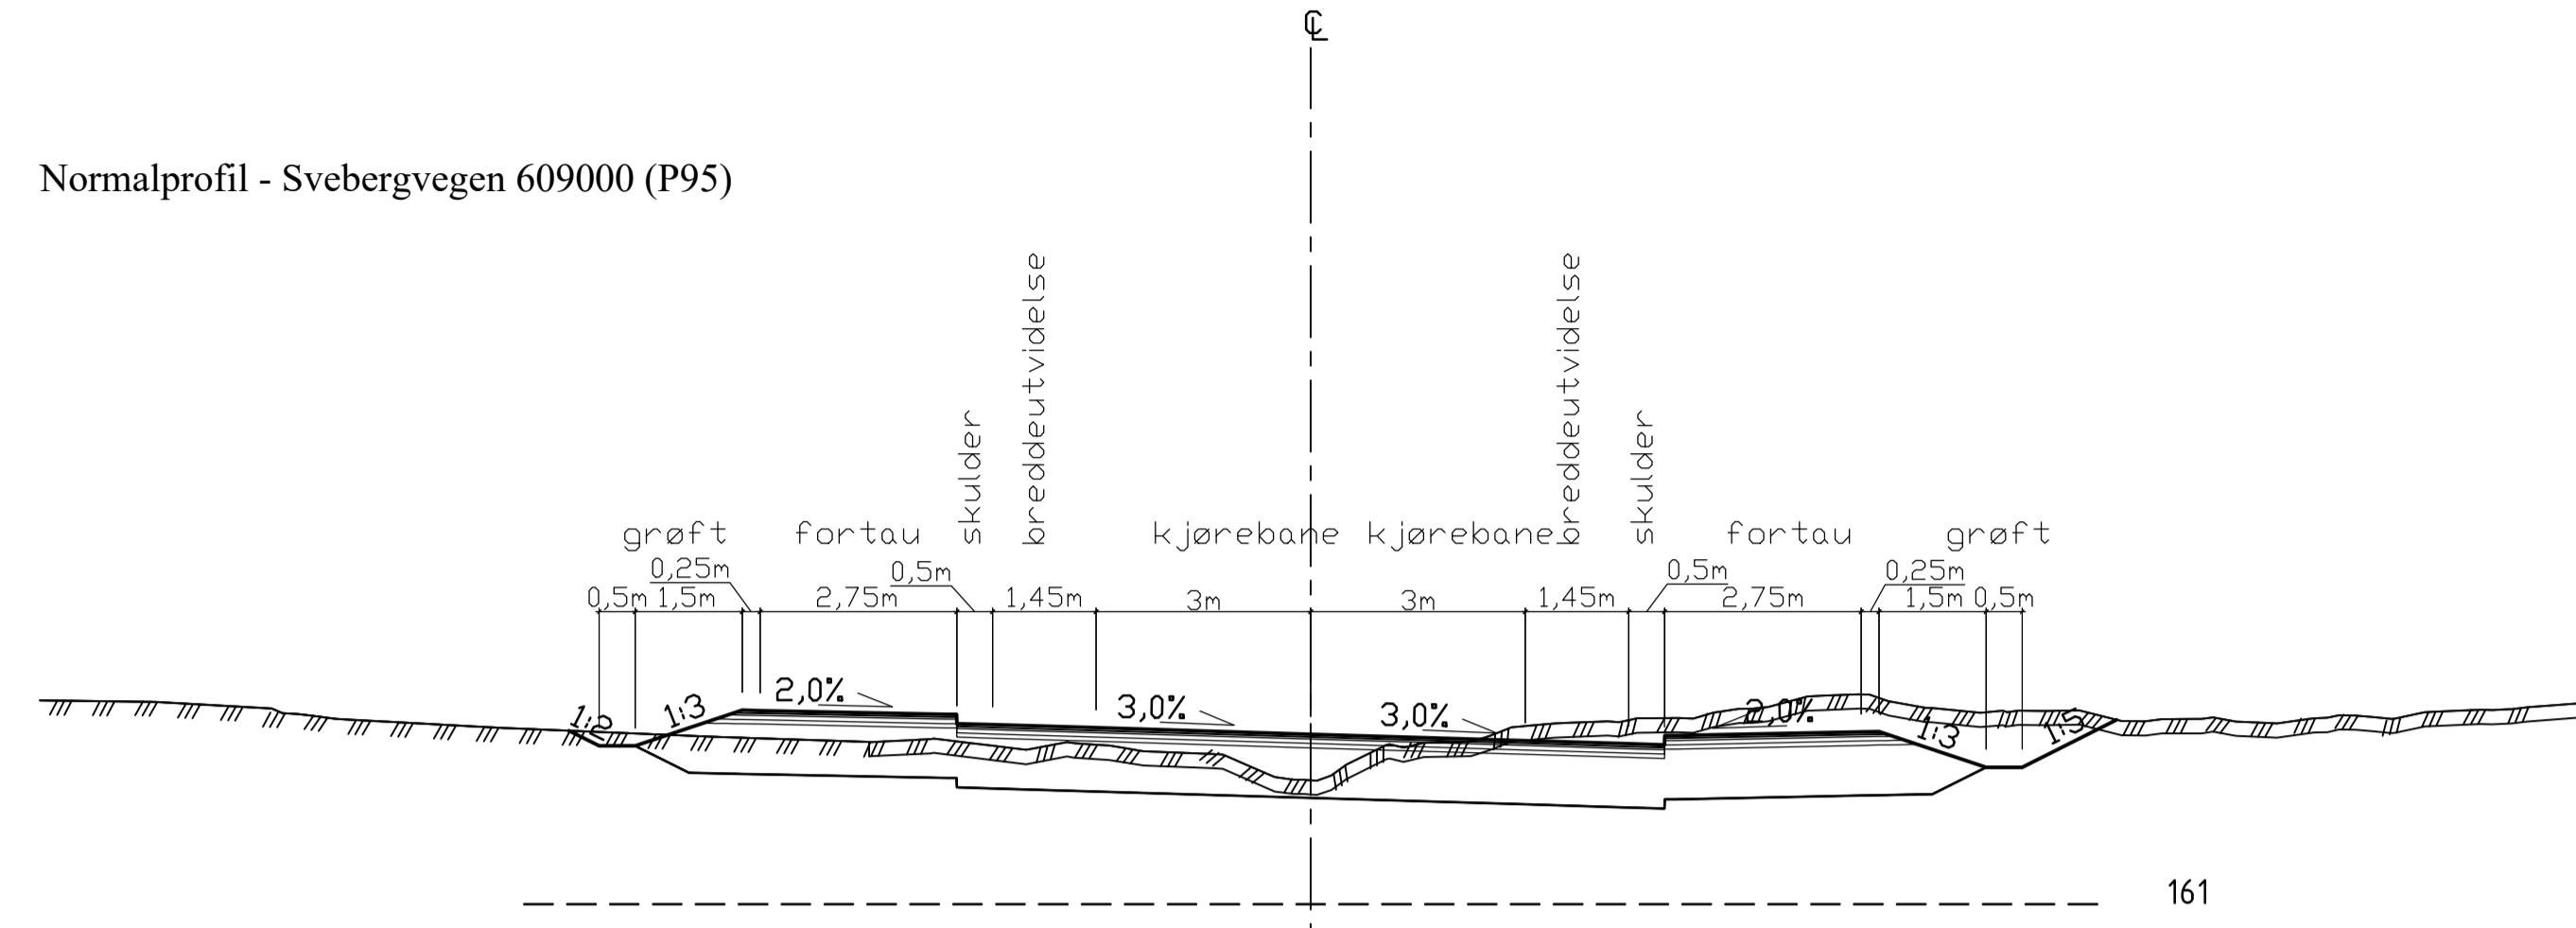

Normalprofil - Dalabakka 609200 (P250)

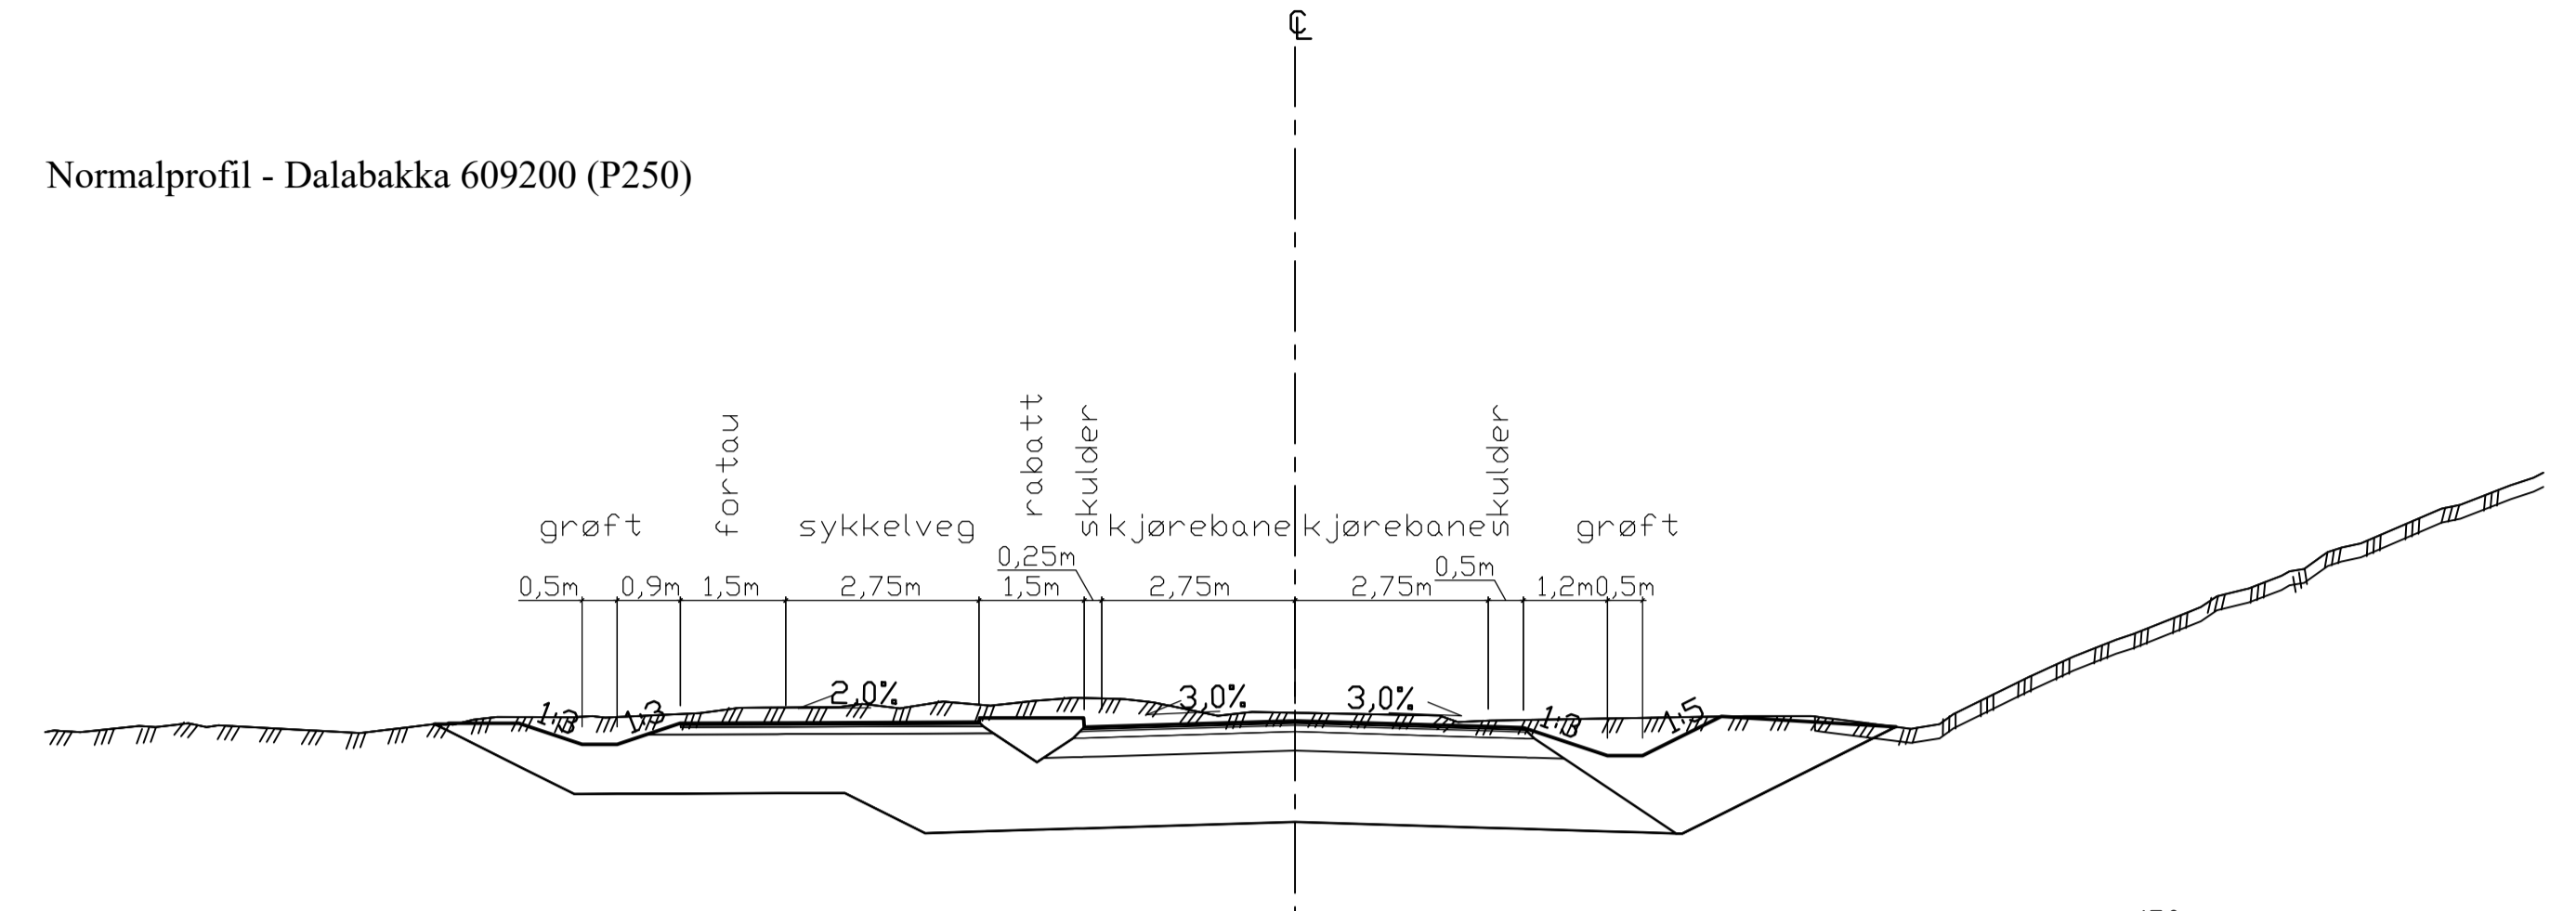

Normalprofil - Stavsjøvegen mot Abrahallen 609300 (P40)

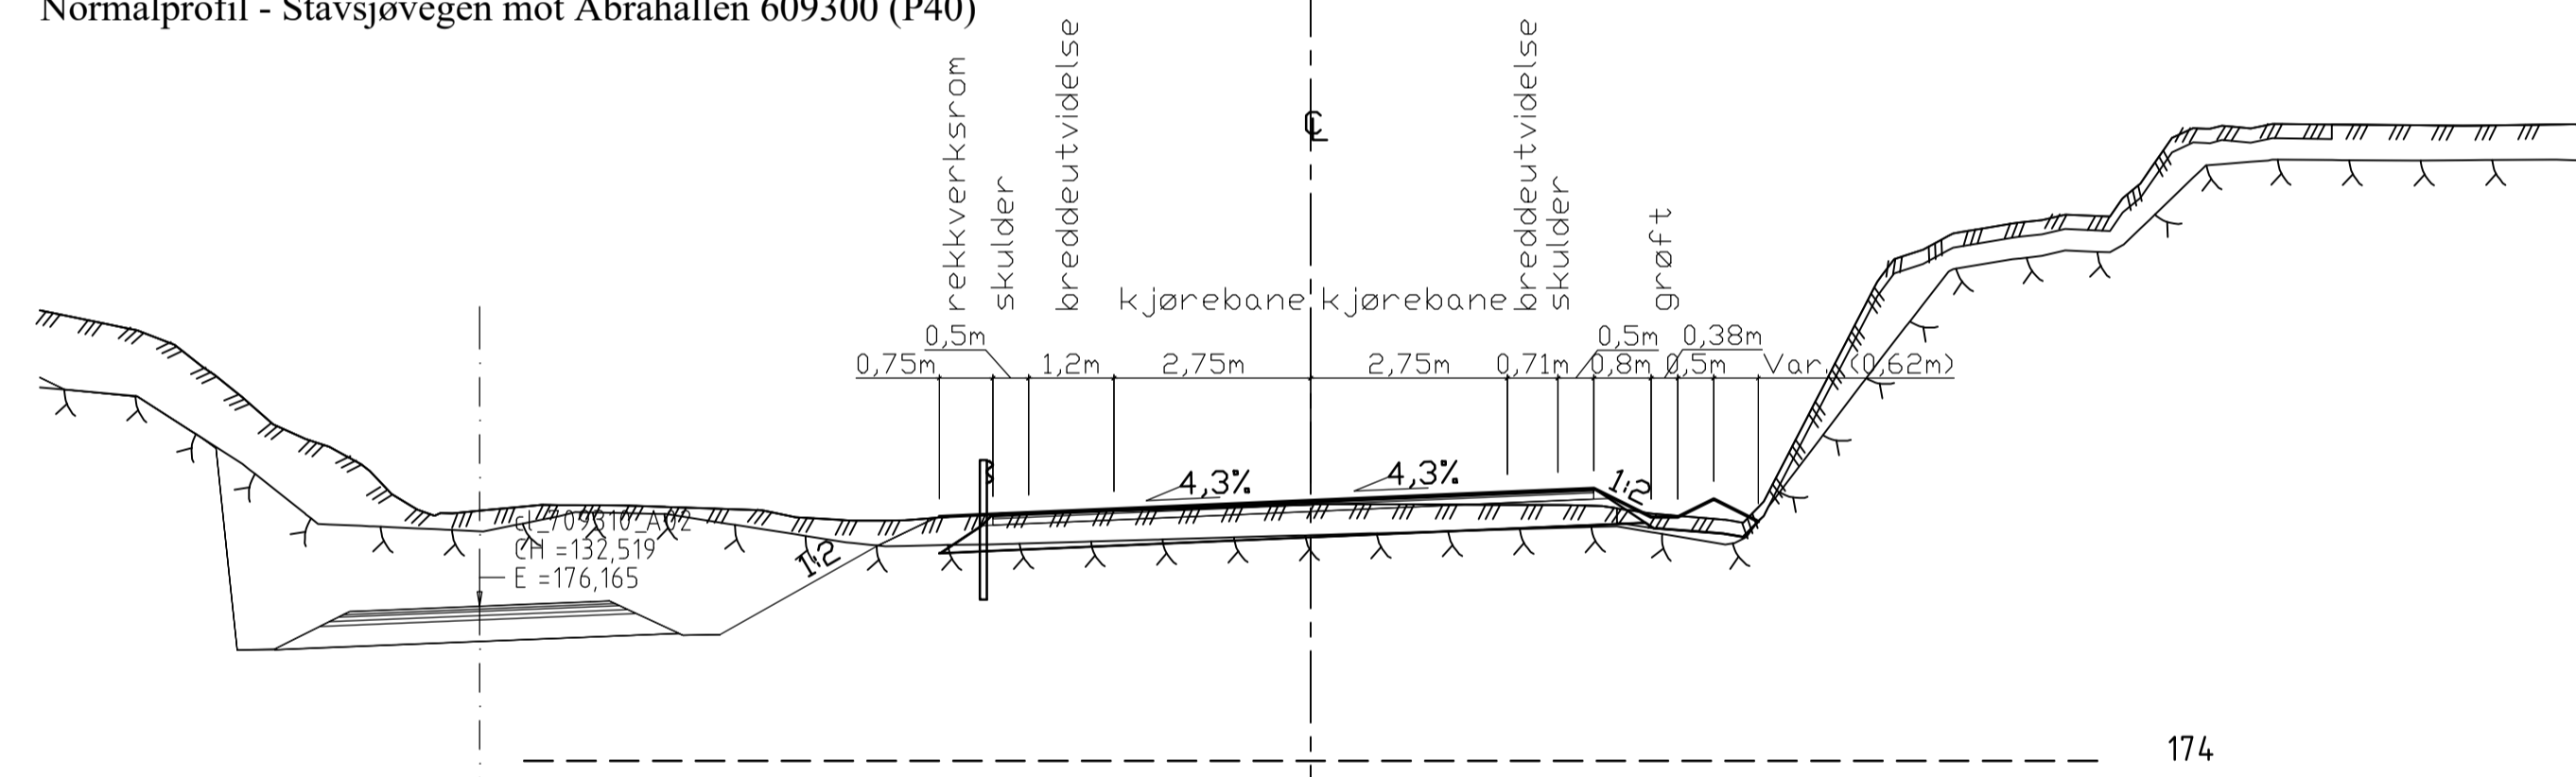

Revisjon	Revisjonen gjelder	Utarb	Kontr	Godkjent	Rev. dato
-	-	-	-	-	-
Utført av:		Tegningsdato			
NyeVeier		07.03.2025			
RAMBOLL HÆHRE		Bestiller			
		Nye Veier			
		Produsert for			
		Nye Veier			
		Prosjektnummer			
		1350060178			
		Arkivreferanse			
		-			
		Byggeværk nummer			
		-			
		Koordinatsystem			
		Euref89 NTM10			
		Høydesystem			
		NN2000			
		Målestokk A1			
		1:100			
		Havv målestokk A3			
		1:200			
Teknisk plan for reguleringsplan		Tegningsnummer/			
Utarbeidet av	Kontrollert av	Godkjent av	Konsulentarkiv	revisjon	
MSKLIL	AWULIL	PLAN	nvst0001-vst-002	F003	01