113100 E6 Nordgående vegbane del 3 av 3
Dimesjoneringsklasse H3 - 100km/t

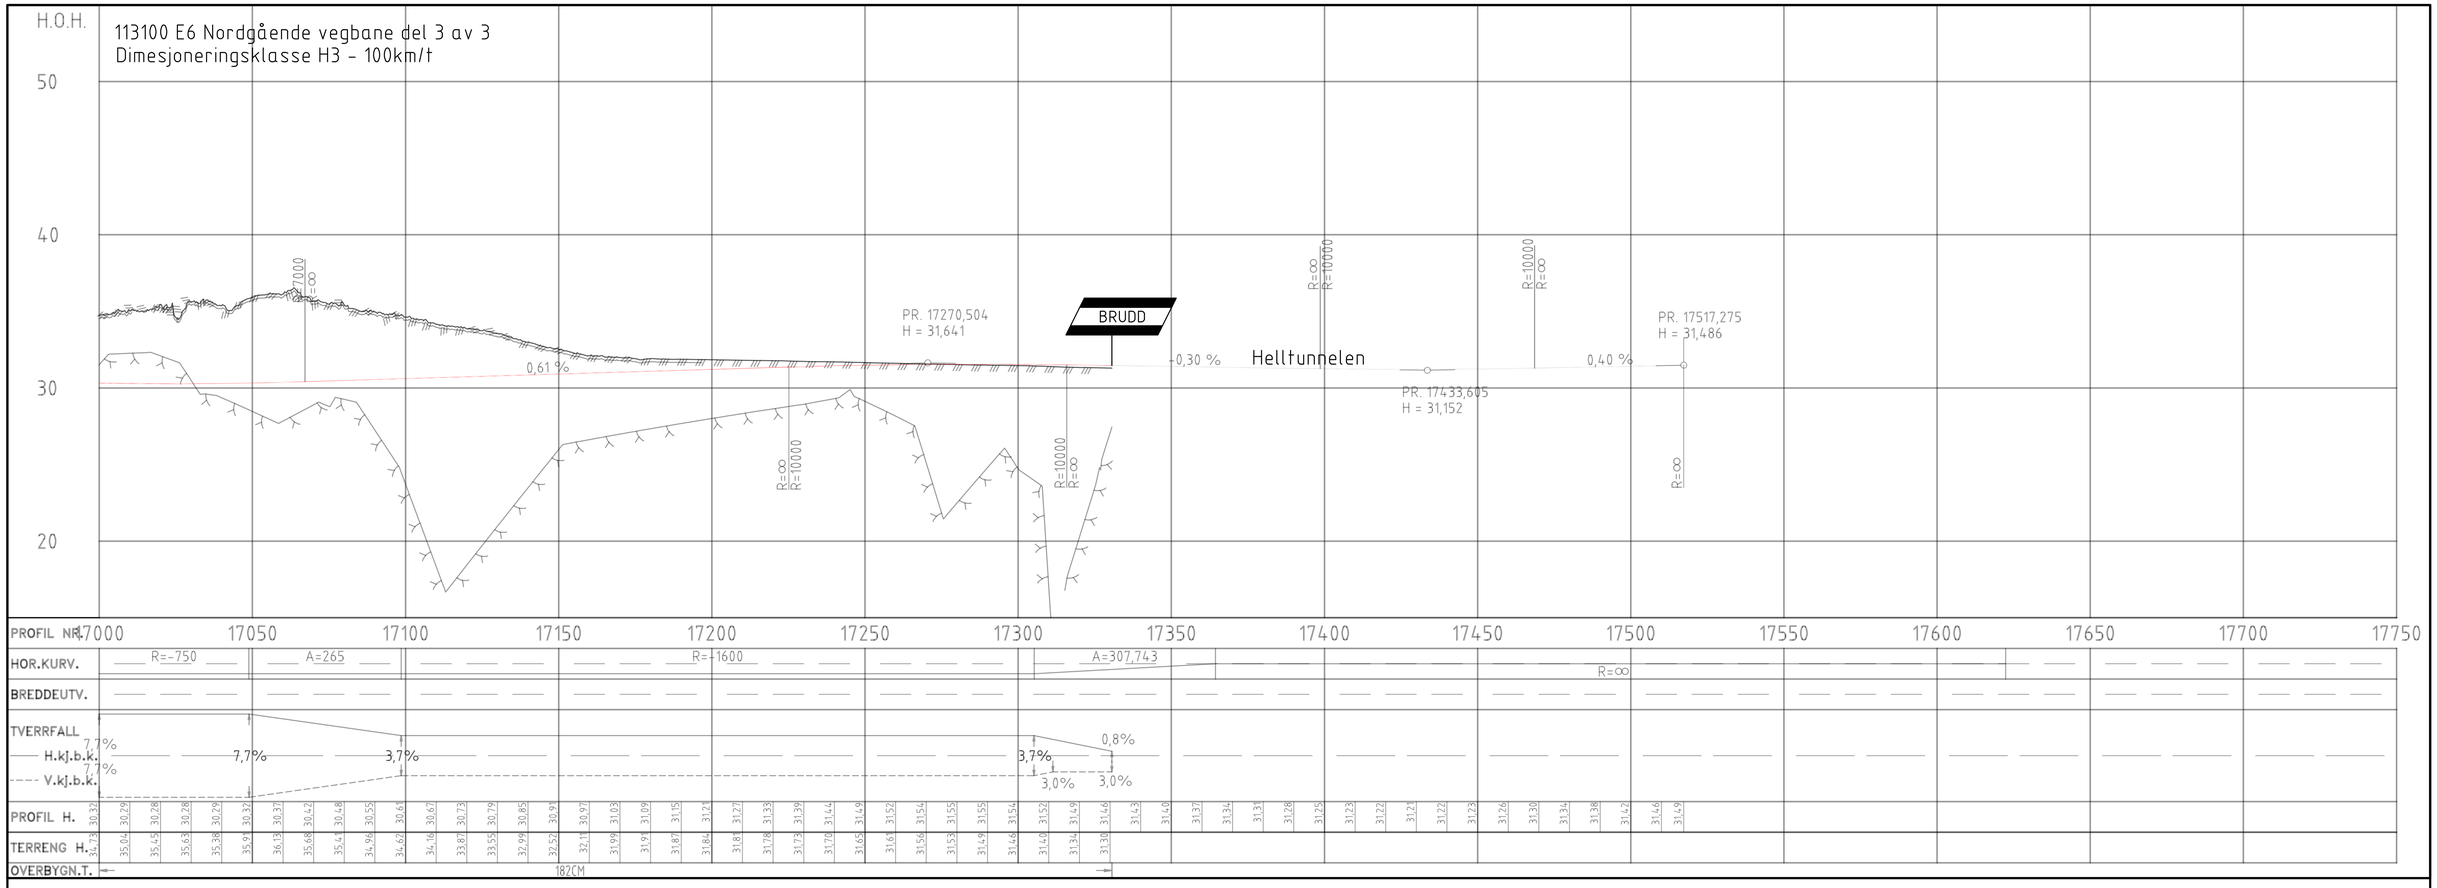

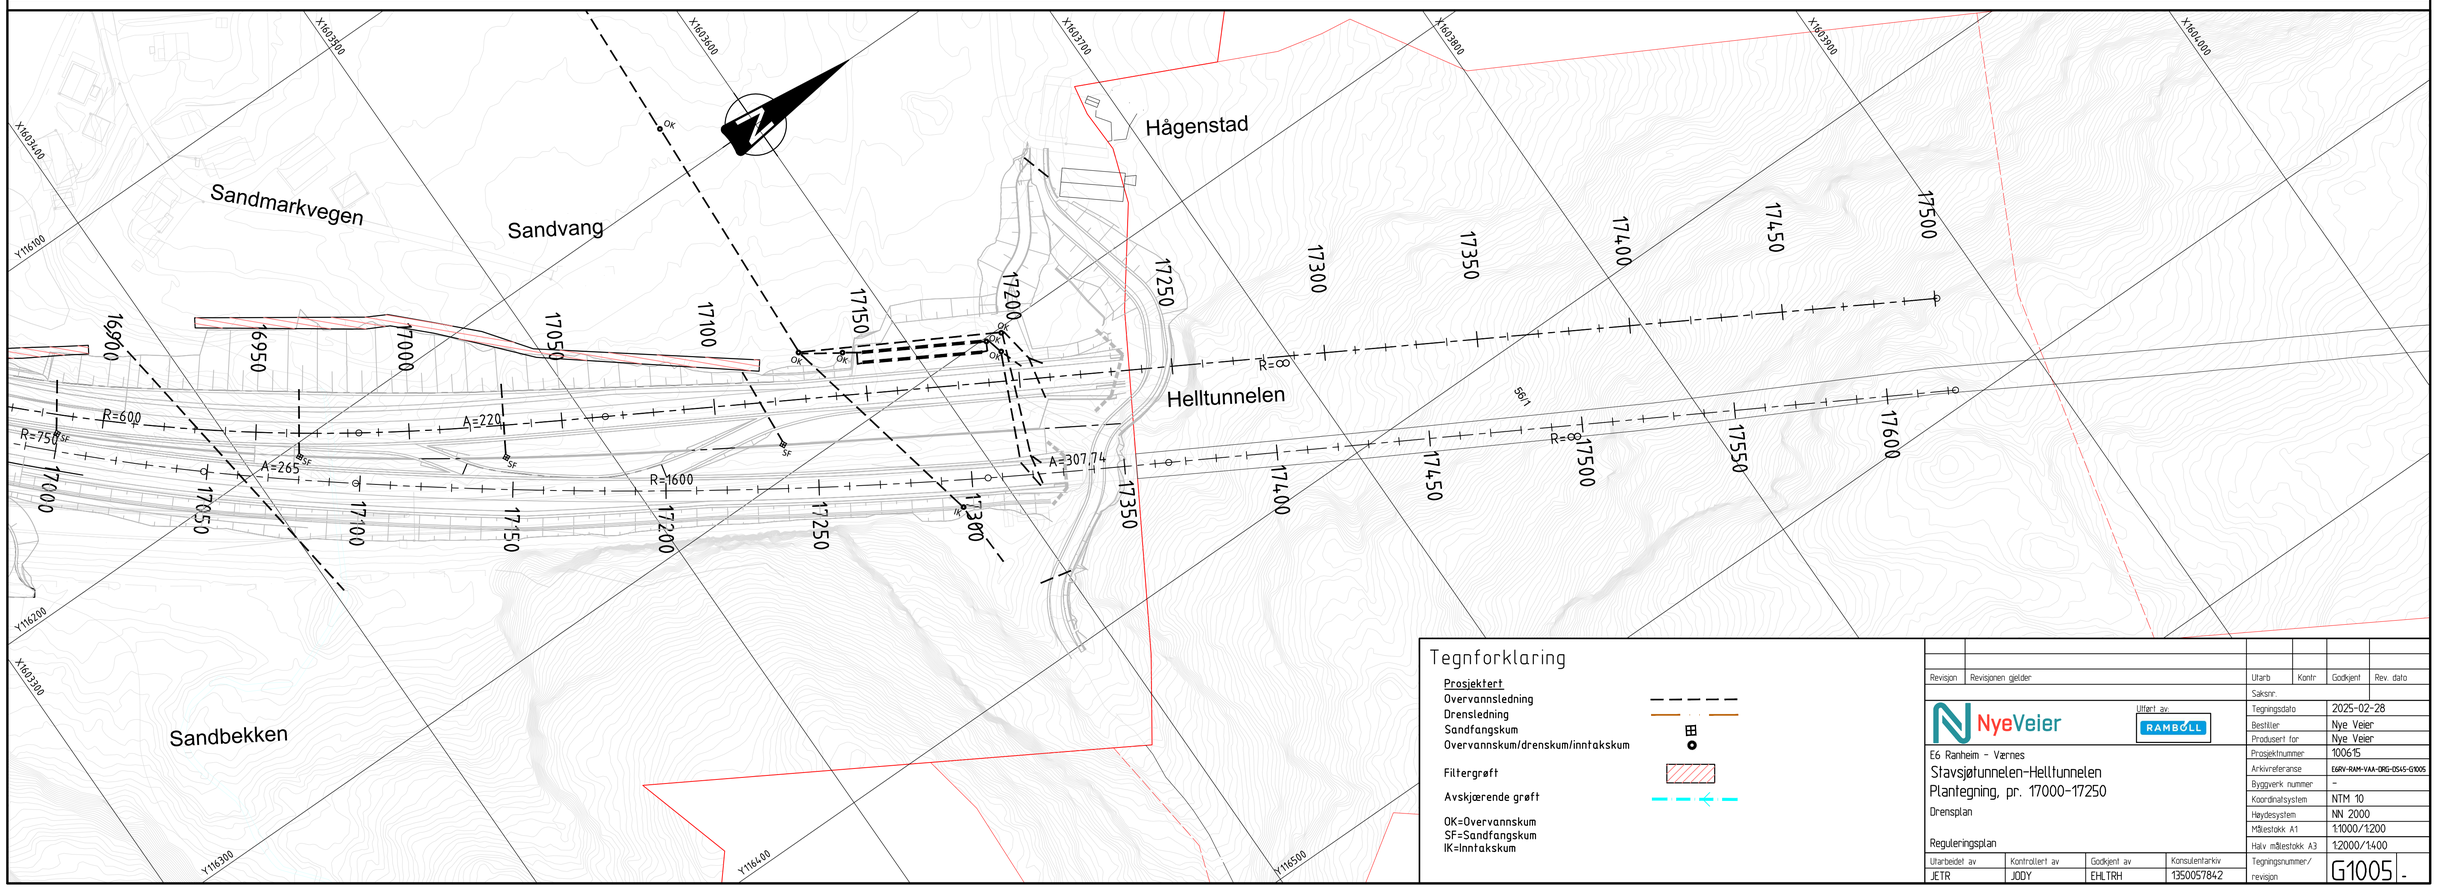

Tegnforklaring

Prosjektert

- Overvannsledning
- Drensledning
- Sandfangskum
- Overvannskum/drenskum/inntakskum
- Filtergrøft
- Avskjærende grøft

OK=Overvannskum
SF=Sandfangskum
IK=Inntakskum

Revisjon	Revisjonen gjelder	Utarb	Kontr	Godkjent	Rev. dato

Saksnr:

NyeVeier — Utført av: RAMBØLL

E6 Ranheim - Værnes
Stavsjøtunnelen-Helltunnelen
Plantegning, pr. 17000-17250
Drensplan

Reguleringsplan

Tegningsdato	2025-02-28
Bestiller	Nye Veier
Produsert for	Nye Veier
Prosjektnummer	100615
Arkivreferanse	EGRV-RAM-VAA-DRG-DSAS-G1005
Byggverk nummer	-
Koordinatsystem	NTM 10
Høydesystem	NN 2000
Målestokk A1	1:1000/1:200
Halv målestokk A3	1:2000/1:400

Utarbeidet av	Kontrollert av	Godkjent av	Konsulentarkiv	Tegningsnummer/ revisjon
JETR	JODY	EHLTRH	1350057842	G1005 -