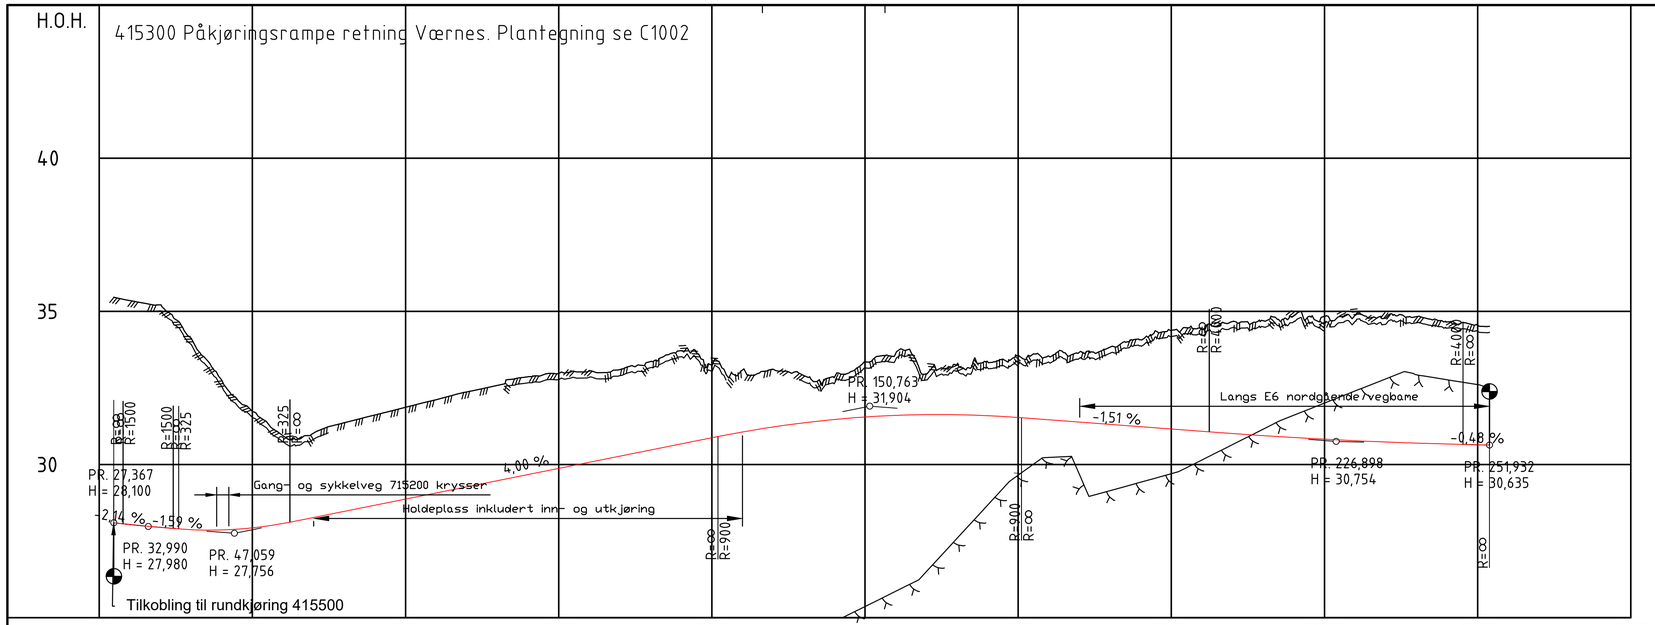

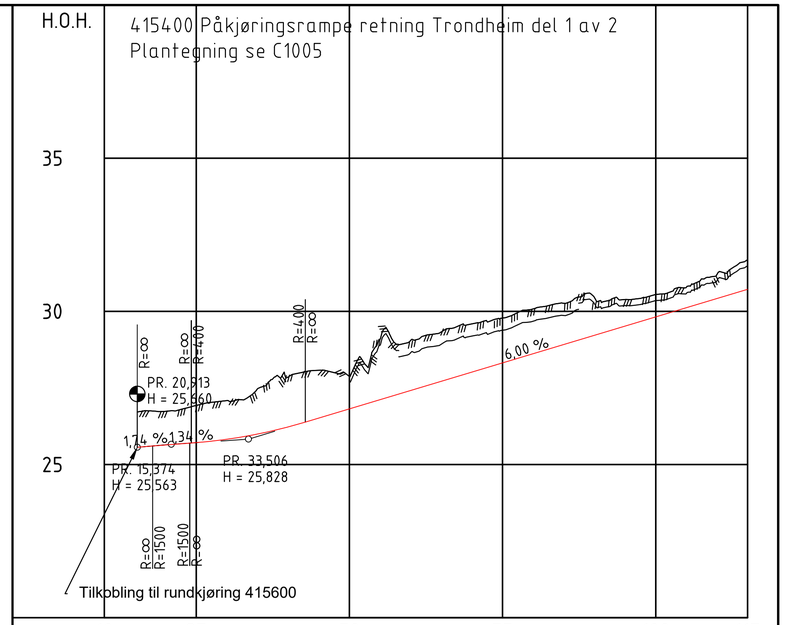

PROFIL NR.	25	50	75	100	125	150	175	200	225	250	275
HOR.KURV.	R=30	A=26	R=∞			A=150	R=1000	A=170	A=125	R=-753,5	
BREDDEUTV.	1,75m										
TVERRFALL H.kj.b.k.	2,0%	2,0%	3,0%			3,0%	6,5%	6,5%	0,0%	2,7%	
TVERRFALL V.kj.b.k.	2,0%	2,0%									
PROFIL H.	28,10 28,04 27,95 27,87 27,86 27,93 28,08 28,27 28,47 28,67 28,87 29,07 29,27 29,47 29,67 29,87 30,07 30,27 30,47 30,67 30,87 31,06 31,23 31,36 31,47 31,55 31,65 31,63 31,63 31,60 31,54 31,46 31,39 31,33 31,24 31,16 31,08 31,01 30,94 30,88 30,83 30,78 30,74 30,70 30,67 30,64 30,63										
TERRENG H.	35,36 35,22 34,13 32,75 31,63 30,87 31,04 31,36 31,62 32,12 32,59 32,97 33,10 33,72 33,08 32,94 32,85 33,35 32,96 33,25 33,36 33,55 33,54 33,67 33,83 34,38 34,47 34,86 34,84 34,87 34,83 34,54										
OVERBYGN.T.	154CM					182CM					

PROFIL NR.	10	25	50	75	100	115
HOR.KURV.	R=-13,5	R=50	A=40	R=∞	A=194,206	
BREDDEUTV.	1,45m					
TVERRFALL H.kj.b.k.	2,0%	2,0% 3,0%		3,0%	2,6%	
TVERRFALL V.kj.b.k.	2,0%	2,0%				
PROFIL H.	25,56 25,64 25,72 25,82 25,99 26,23 26,52 26,82 27,12 27,42 27,72 28,02 28,32 28,62 28,92 29,22 29,52 29,82 30,12 30,42 30,72					
TERRENG H.	26,74 26,93 27,11 27,47 27,86 28,08 27,88 29,09 29,05 29,59 30,08 30,45 30,55 30,78 31,12					
OVERBYGN.T.	154CM					

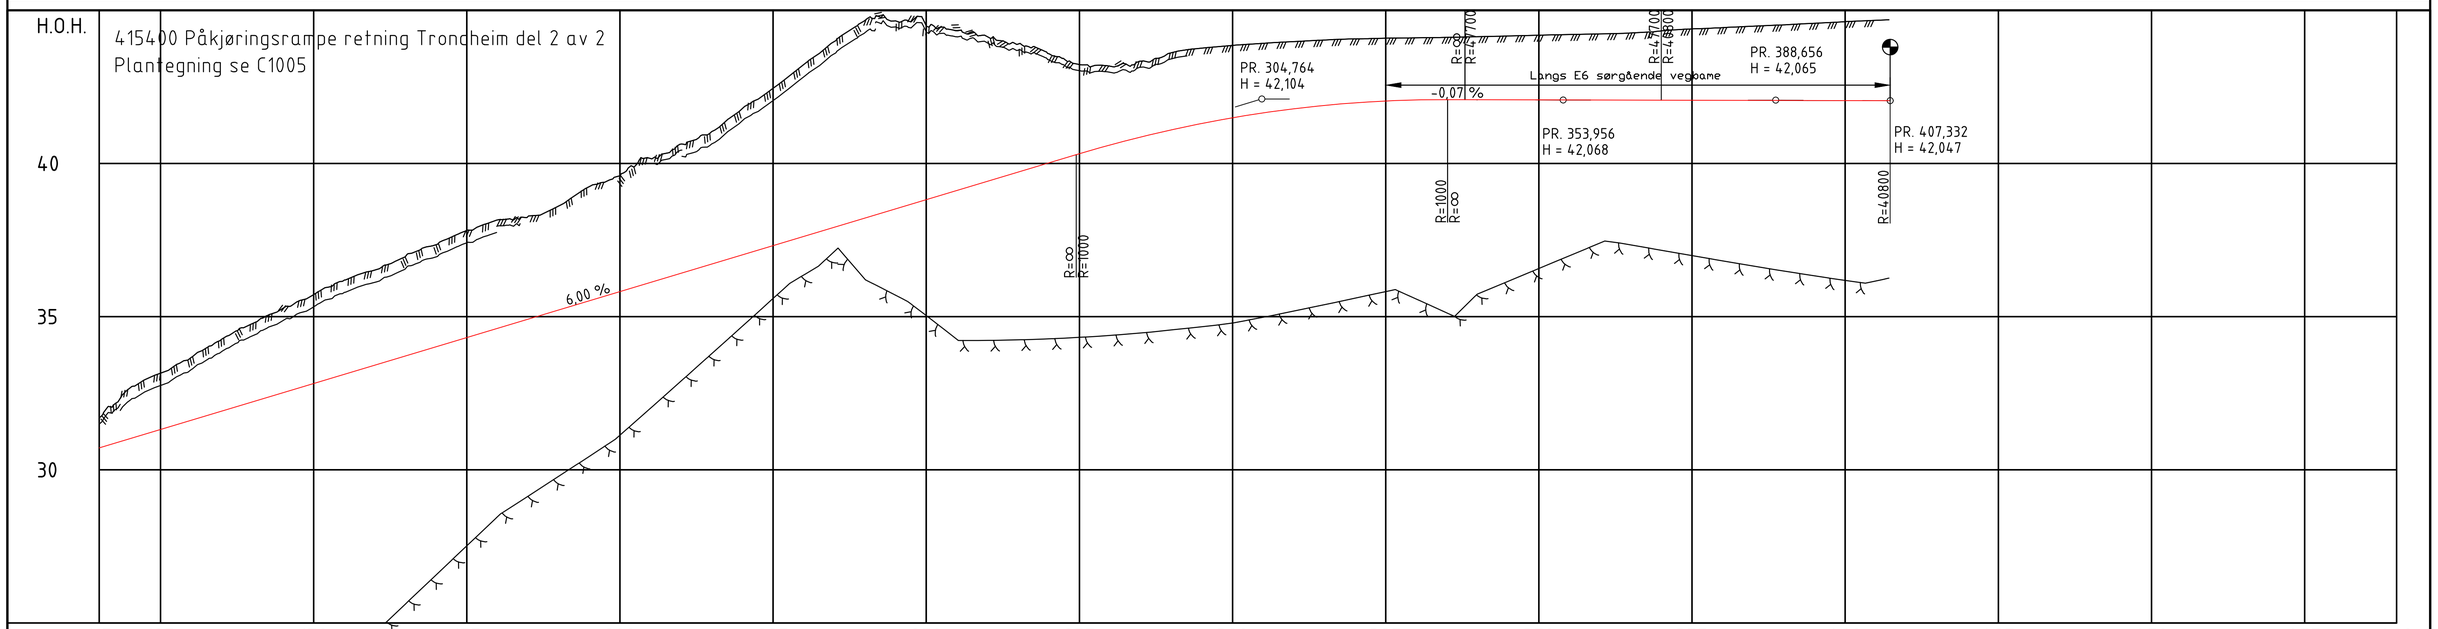

PROFIL NR.	115	125	150	175	200	225	250	275	300	325	350	375	400	425	450	475	500
HOR.KURV.		A=194,206				R=-400			A=125			A=145	R=-564				
BREDDEUTV.										R=∞							
TVERRFALL H.kj.b.k.	2,6%	13,0%			8,0%				8,0%		3,0%	3,0%	8,0%				
TVERRFALL V.kj.b.k.		13,0% 2,6%															
PROFIL H.	30,72 31,02 31,32 31,62 31,92 32,22 32,52 32,82 33,12 33,42 33,72 34,02 34,32 34,62 34,92 35,22 35,52 35,82 36,12 36,42 36,72 37,02 37,32 37,62 37,92 38,22 38,52 38,82 39,12 39,42 39,72 40,02 40,32 40,66 40,86 41,10 41,34 41,49 41,65 41,78 41,98 42,03 42,07 42,08 42,08 42,07 42,07 42,07 42,07 42,06 42,06 42,06 42,05 42,05																
TERRENG H.	32,67 33,67 34,26 34,77 35,72 36,53 36,97 37,35 38,16 38,61 39,24 39,60 40,16 40,63 41,04 41,80 42,45 43,23 43,98 44,67 44,65 44,50 44,33 44,13 43,90 43,58 43,23 43,17 43,34 43,61 43,77 43,85 43,92 43,98 44,03 44,06 44,08 44,10 44,14 44,19 44,23 44,32 44,39 44,44 44,48 44,53 44,63 44,67																
OVERBYGN.T.			154CM								182CM						

01	Til gjennomsyn av Nye Veier	CHTI	INSTRH	EHLTRH	2025-02-28
Revisjon	Revisjonen gjelder	Ularb	Kontr	Godkjent	Rev. dato

Saksnr.

NyeVeier

Ulført av: RAMBØLL

E6 Ranheim - Værnes

Hommelvik - Helltunnelen

Lengdeprofiler påkjøringsramper

Vegmodell 415300 og 415400

Reguleringsplan

Tegningsdato	2025-02-28
Bestiller	Nye Veier
Produsert for	Nye Veier
Prosjektnummer	100615
Arkivreferanse	E6RV-RAM-VEI-DRC-0545-1008
Byggverk nummer	-
Koordinatsystem	NTM 10
Høydesystem	NN 2000
Målestokk A1	1:500/1:100 (A1)
Halv målestokk A3	1:1000/1:200

Ularbeidet av	Kontrollert av	Godkjent av	Konsulentarkiv
CHTI	INSTRH	EHLTRH	1350057842

Tegningsnummer/revisjon: C1008 01