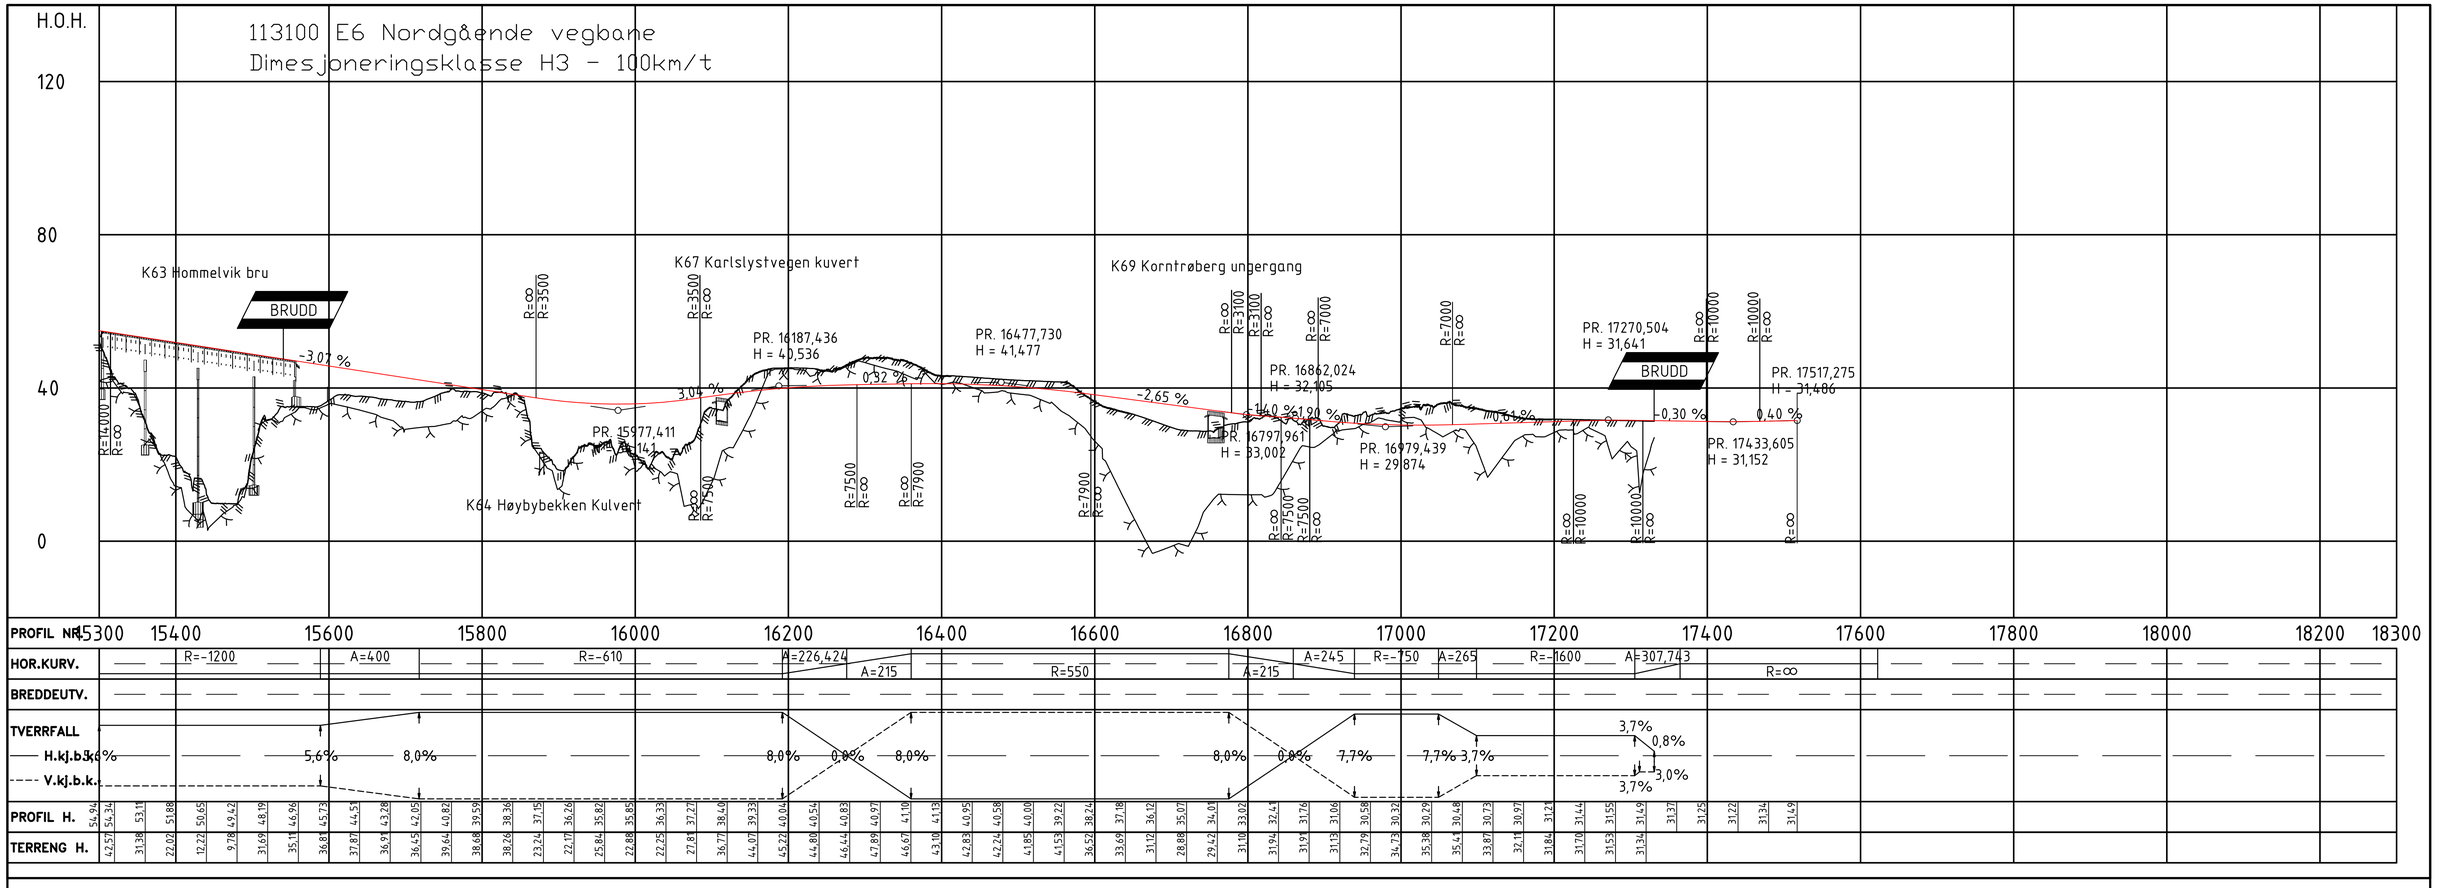

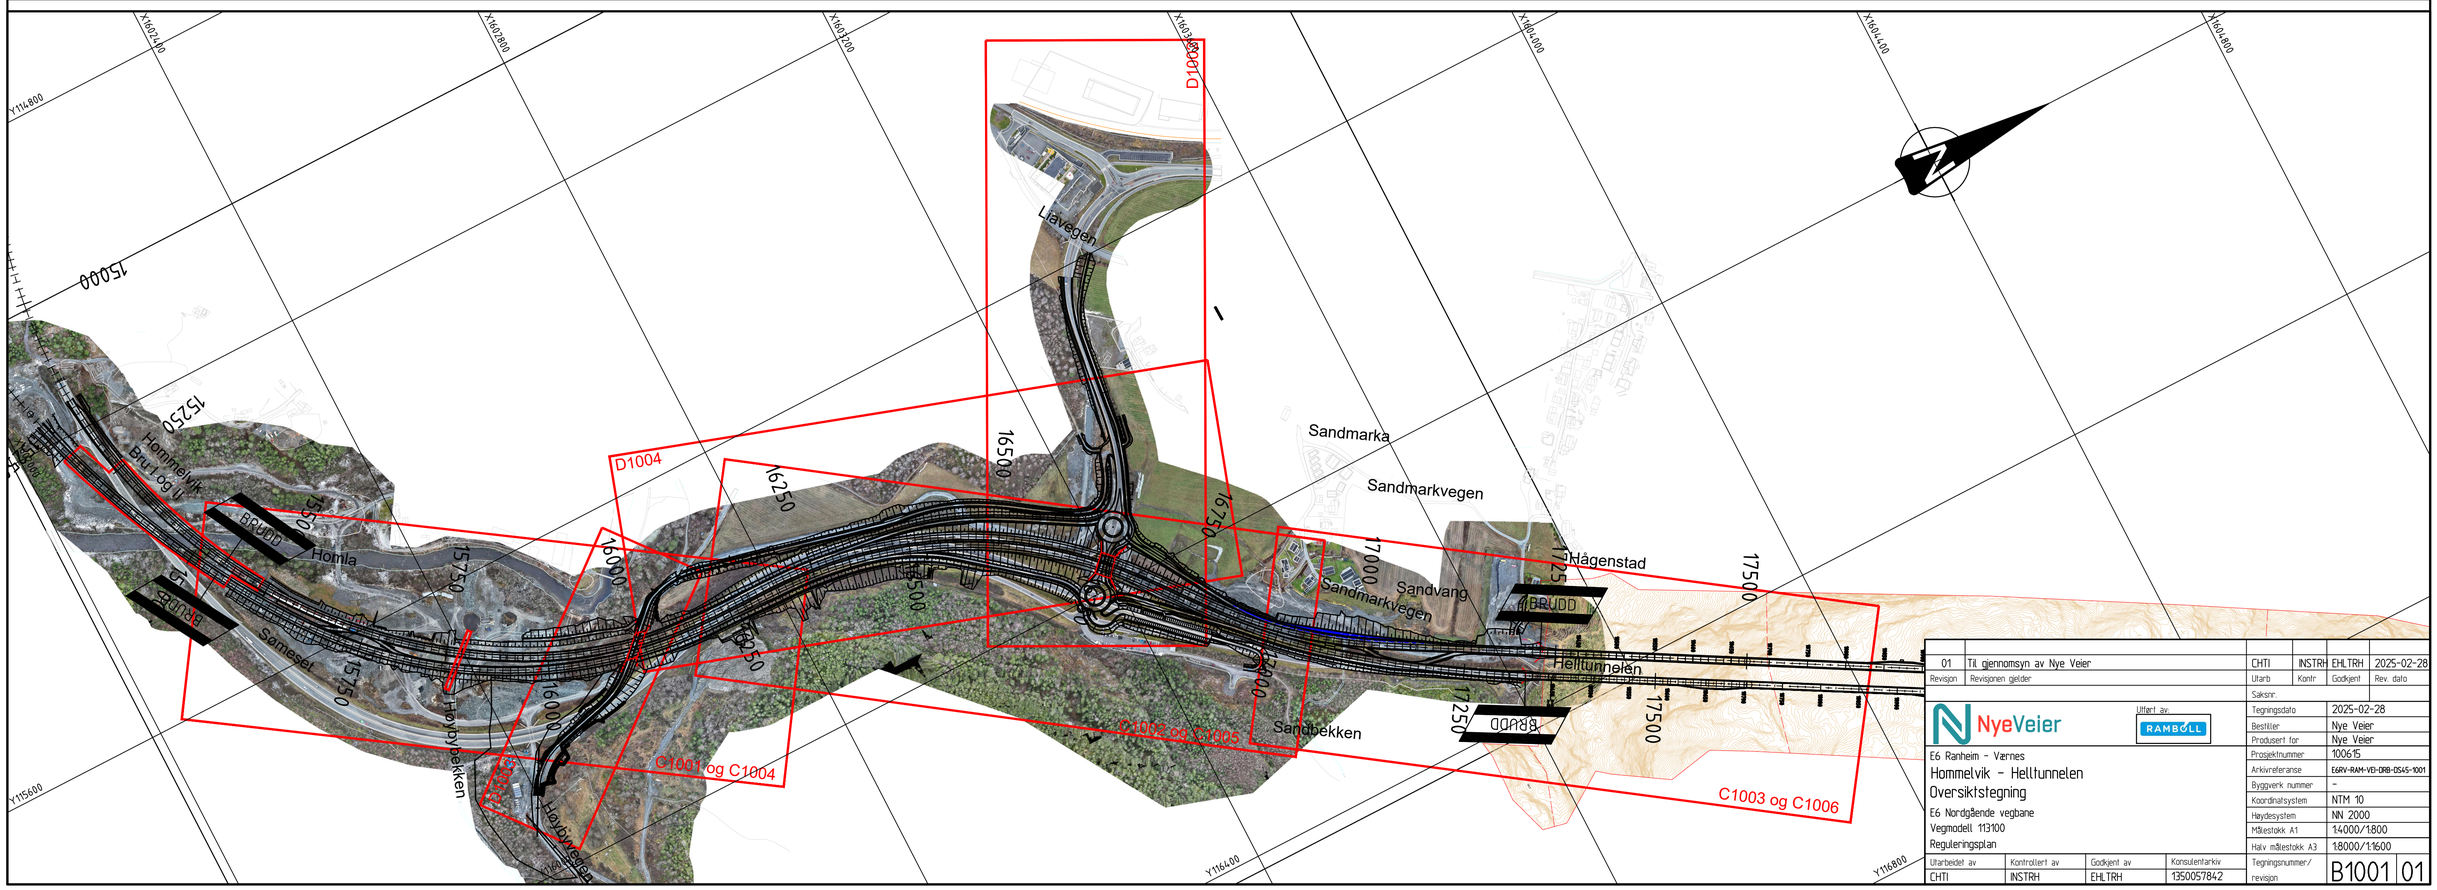

01	Til gjennomsyn av Nye Veier	CHTI	INSTRH	EHLTRH	2025-02-28
Revisjon	Revisjonen gjelder	Utarb	Kontr	Godkjent	Rev. dato

NyeVeier

Utført av: RAMBØLL

E6 Ranheim - Værnes

Hommelvik - Helltunnelen

Oversiktstegning

E6 Nordgående vegbane

Vegmodell 113100

Reguleringsplan

Saksnr.	
Tegningsdato	2025-02-28
Bestiller	Nye Veier
Produsert for	Nye Veier
Prosjektnummer	100615
Arkivreferanse	E6RV-RAM-VEI-DRB-DS45-1001
Byggverk nummer	-
Koordinatsystem	NTM 10
Høydesystem	NN 2000
Målestokk A1	1:4000/1:800
Halv målestokk A3	1:8000/1:1600
Tegningsnummer/revisjon	B1001 01

Utarbeidet av	Kontrollert av	Godkjent av	Konsulentarkiv
CHTI	INSTRH	EHLTRH	1350057842