
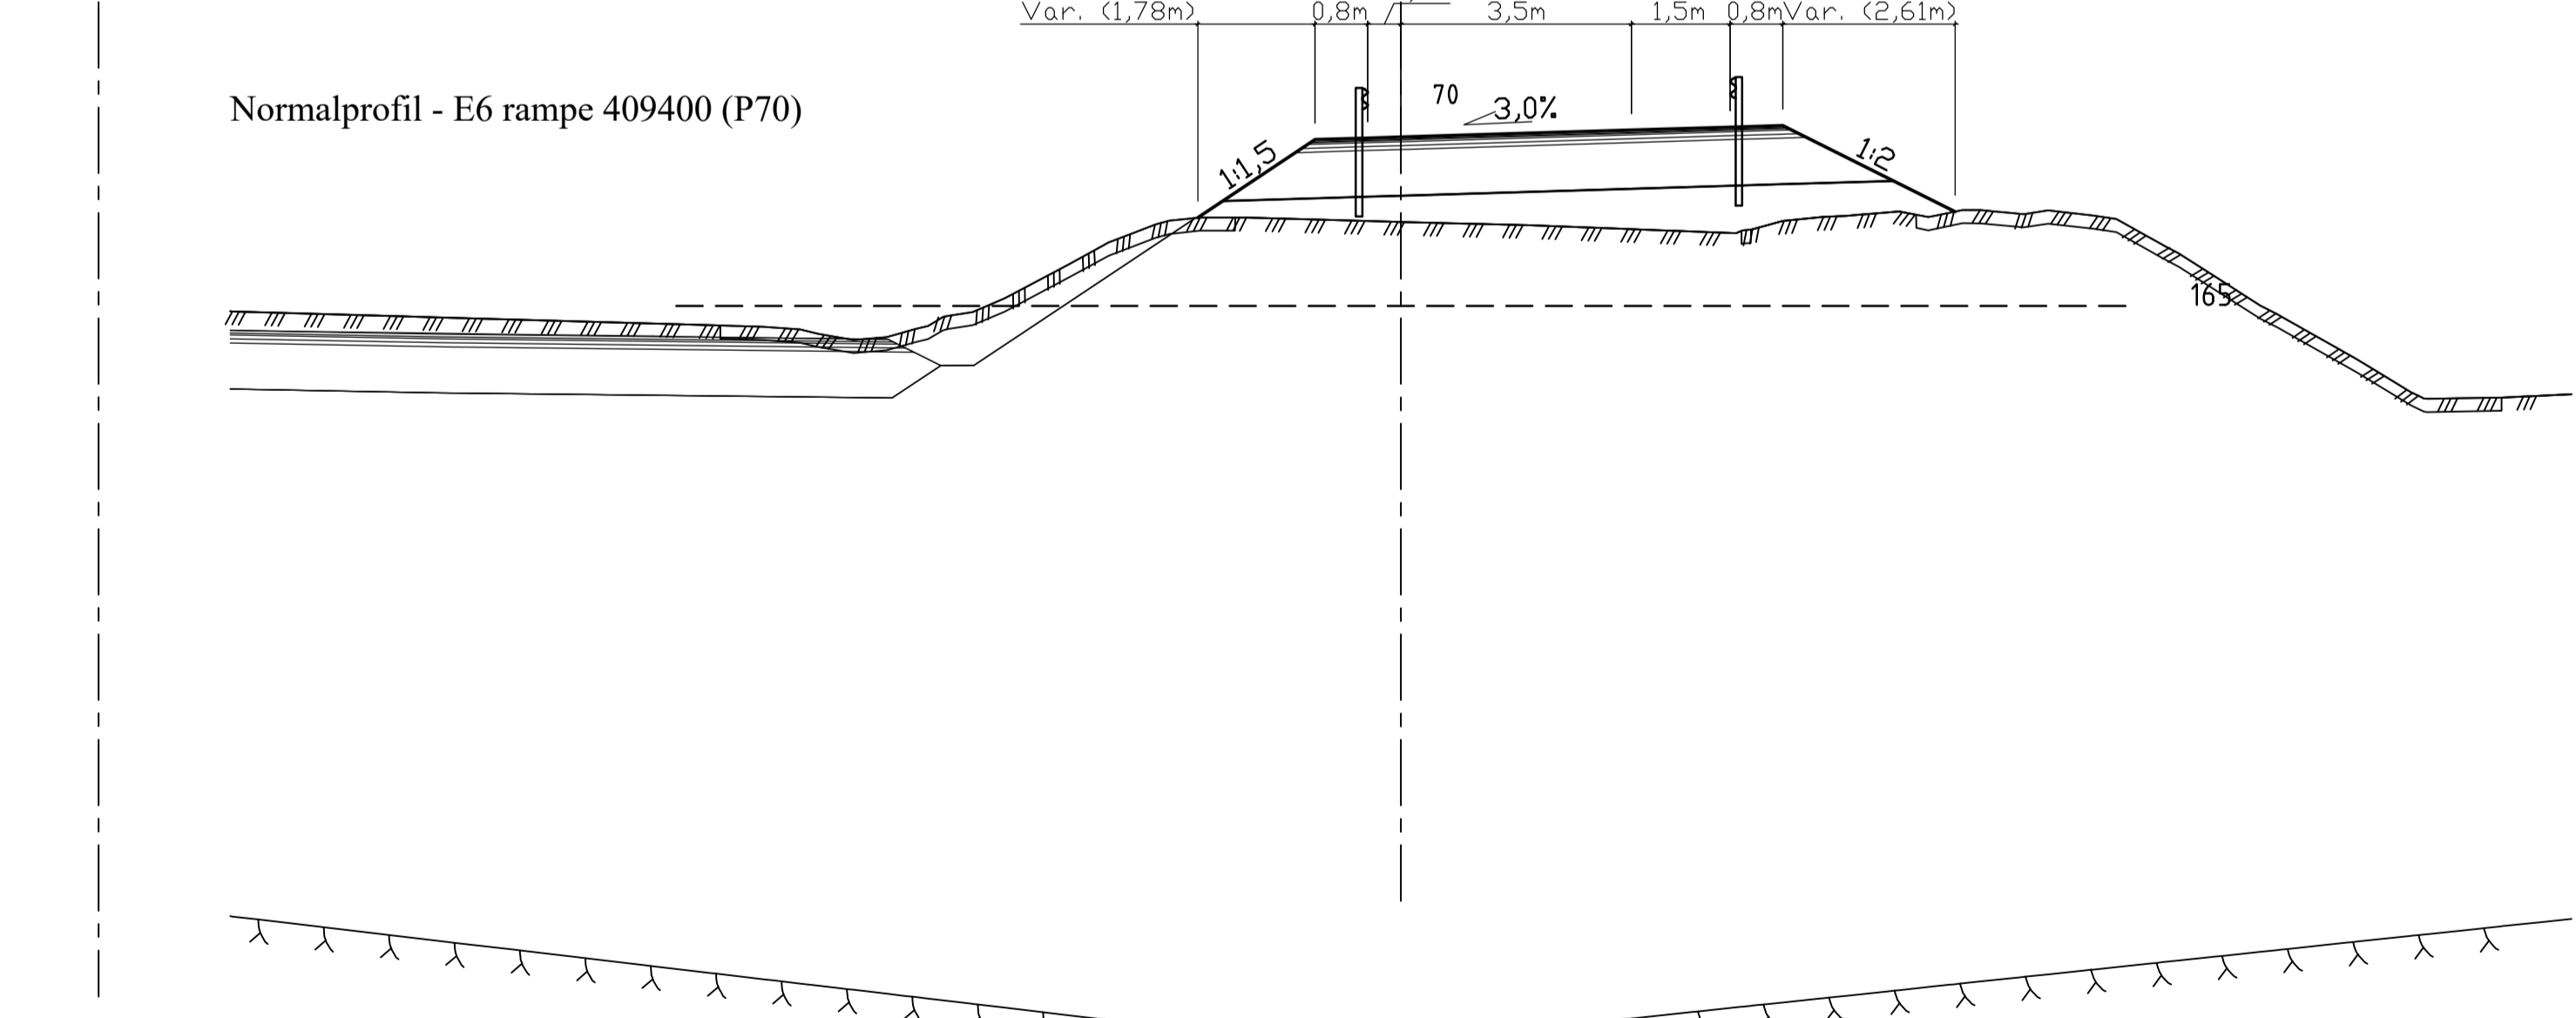
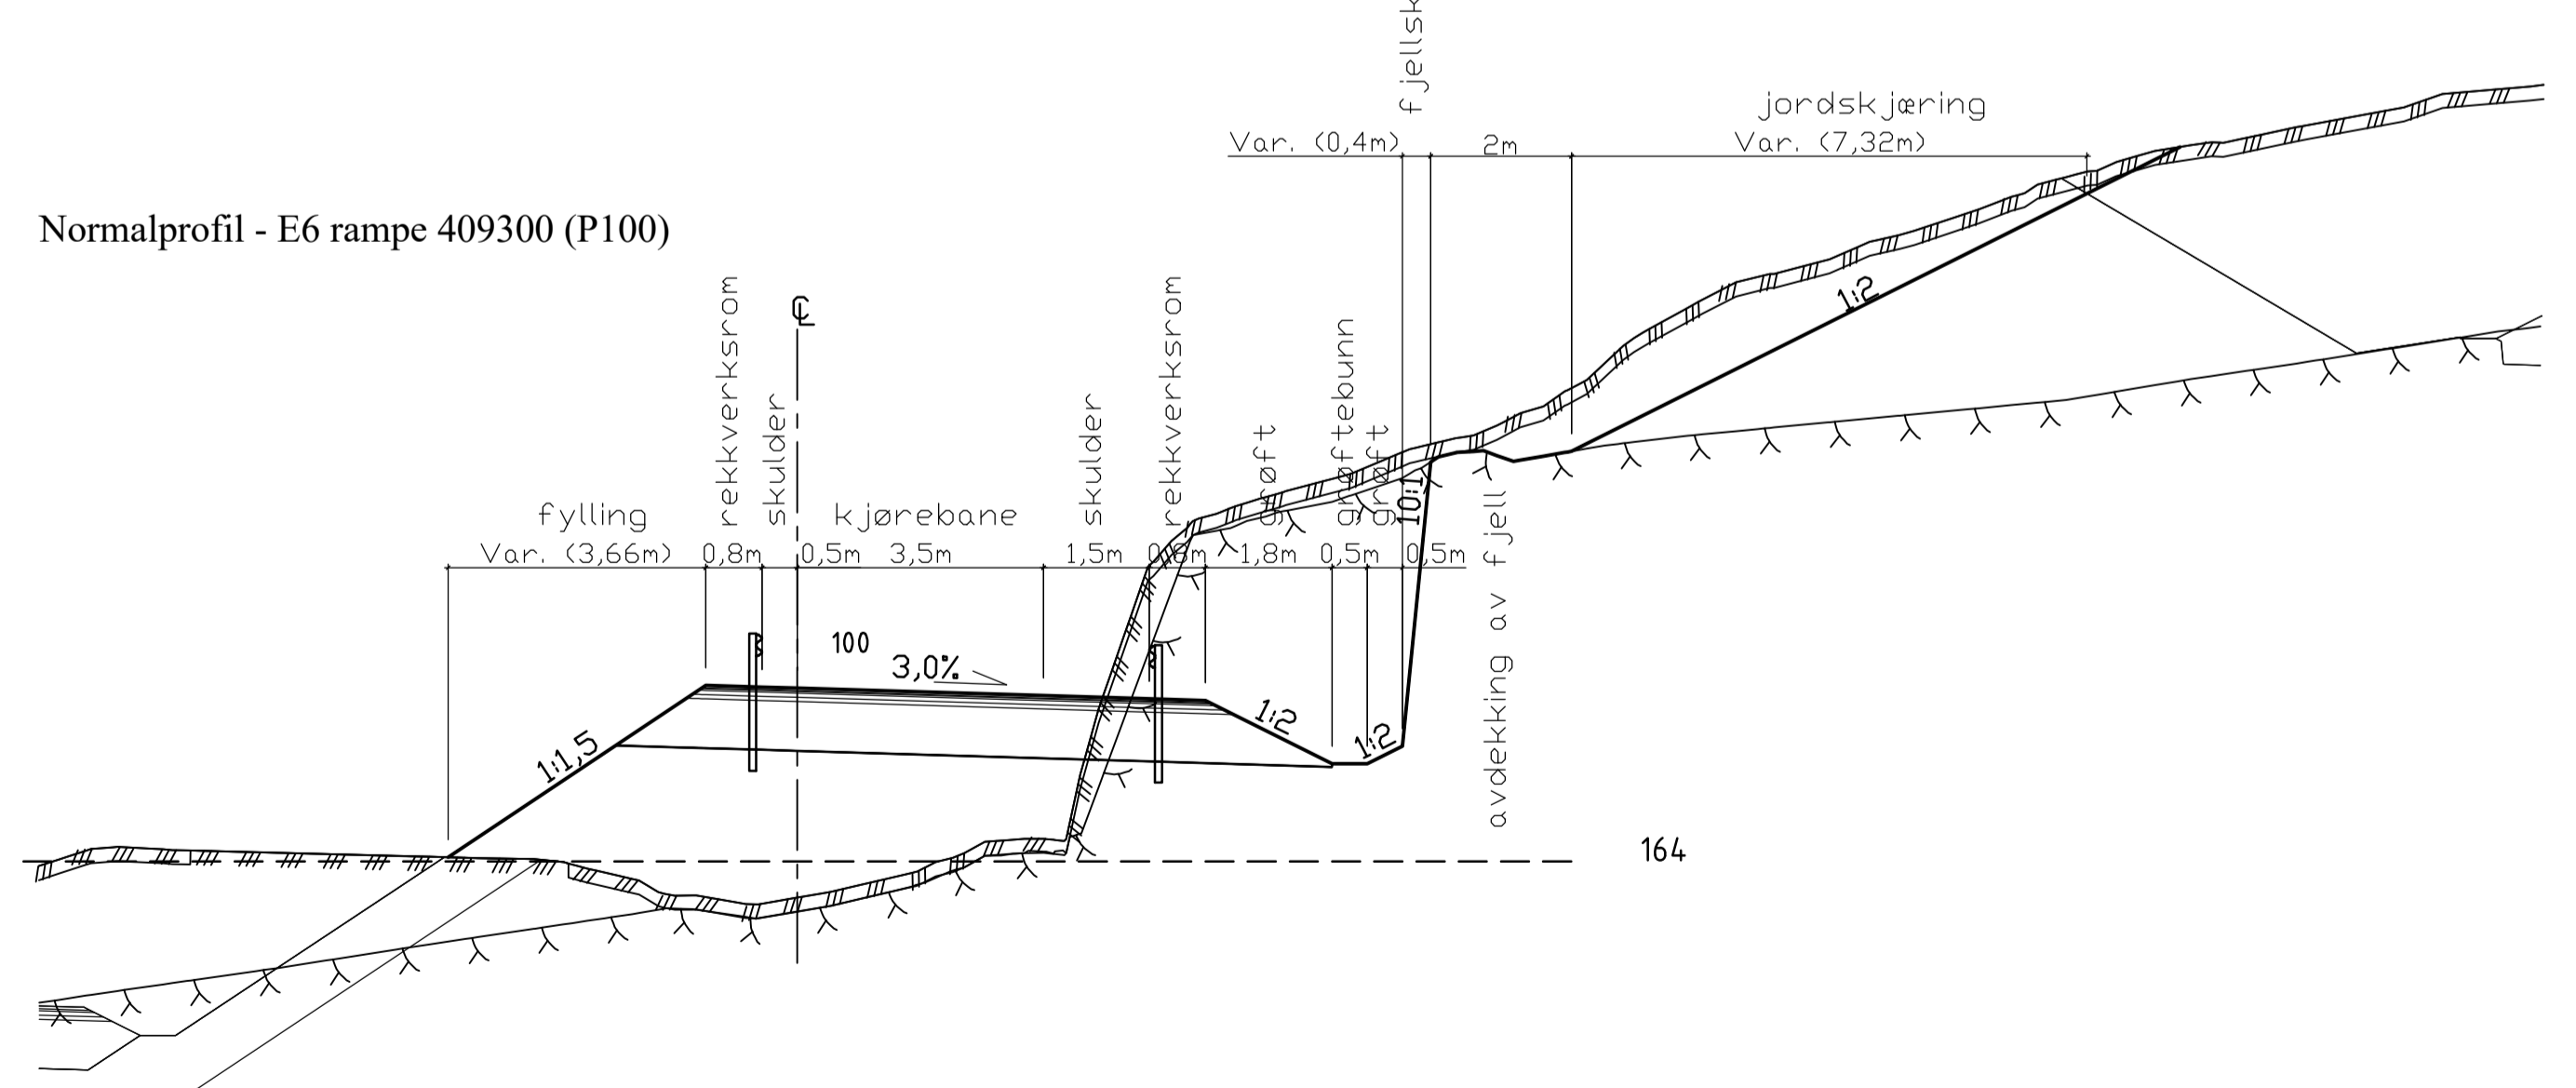
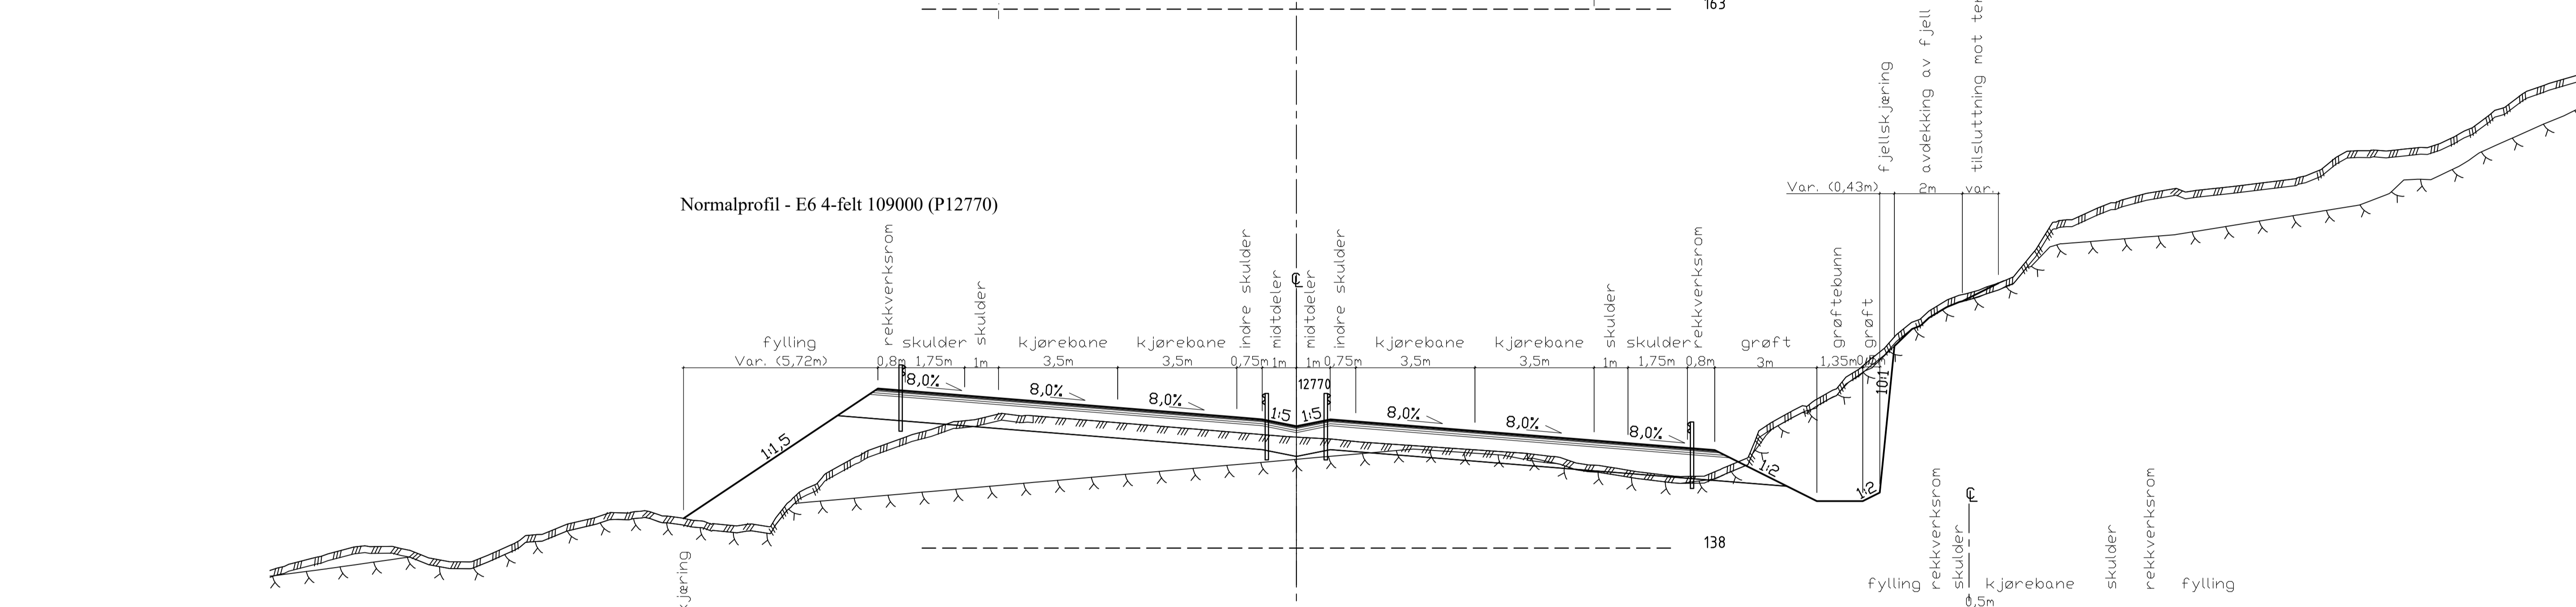


NORMALPROFIL

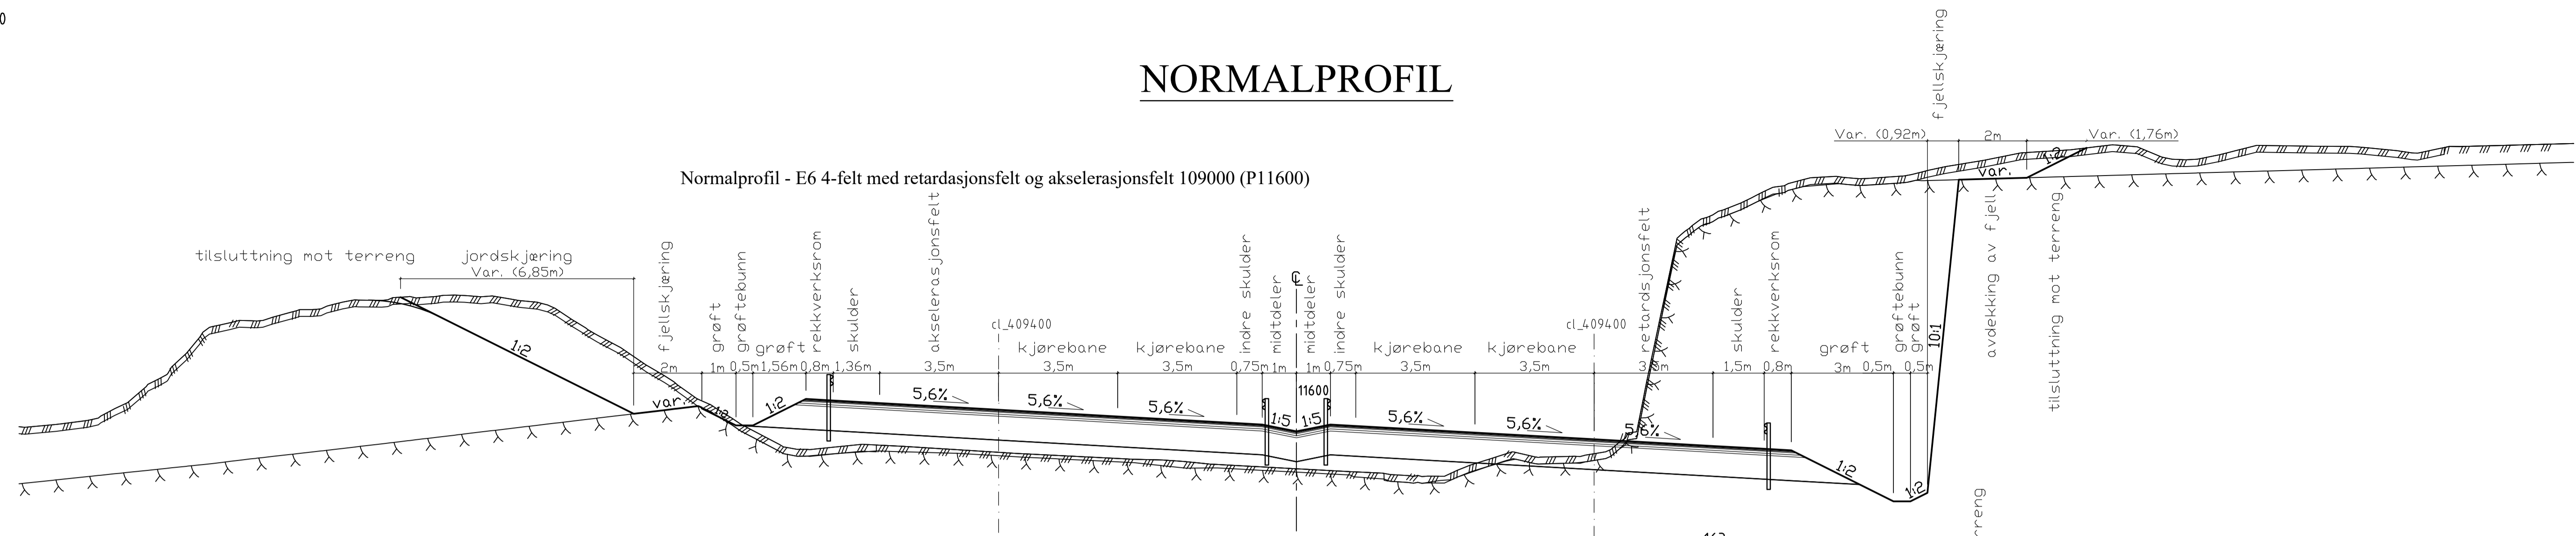

Revisjon	Revisjonen gjelder	Utarb.	Kontr.	Godkjent	Rev. dato
-	-	-	-	-	-
Utørt av: 		Tegningsdato: 07.03.2025 Bestiller: Nye Veier Produsert for: Nye Veier Prosjektnummer: 1350060178 Arkivreferanse: - Byggeværk nummer: - Koordinatsystem: Euref89 NTM10 Høydesystem: NN2000 Målestokk A1: 1:100 Hlav målestokk A3: 1:200			
E6 Ranheim - Sveberg Svebergkrysset Normalprofiler E6 og ramper					
Teknisk plan for reguleringsplan					
Utarbeidet av	Kontrollert av	Godkjent av	Konsulentarkiv		Tegningsnummer/
MSKLIL	AWULIL	PLAN	nvs02ens-vst-002		revisjon
					F001
					01