




Normalprofil
 Sekundærveg i Hommelvikkrisset gjennom kulvert under E6
 Dimensjoneringsklasse Hø2 60km/t
 Vegmodell 215100 og 715200

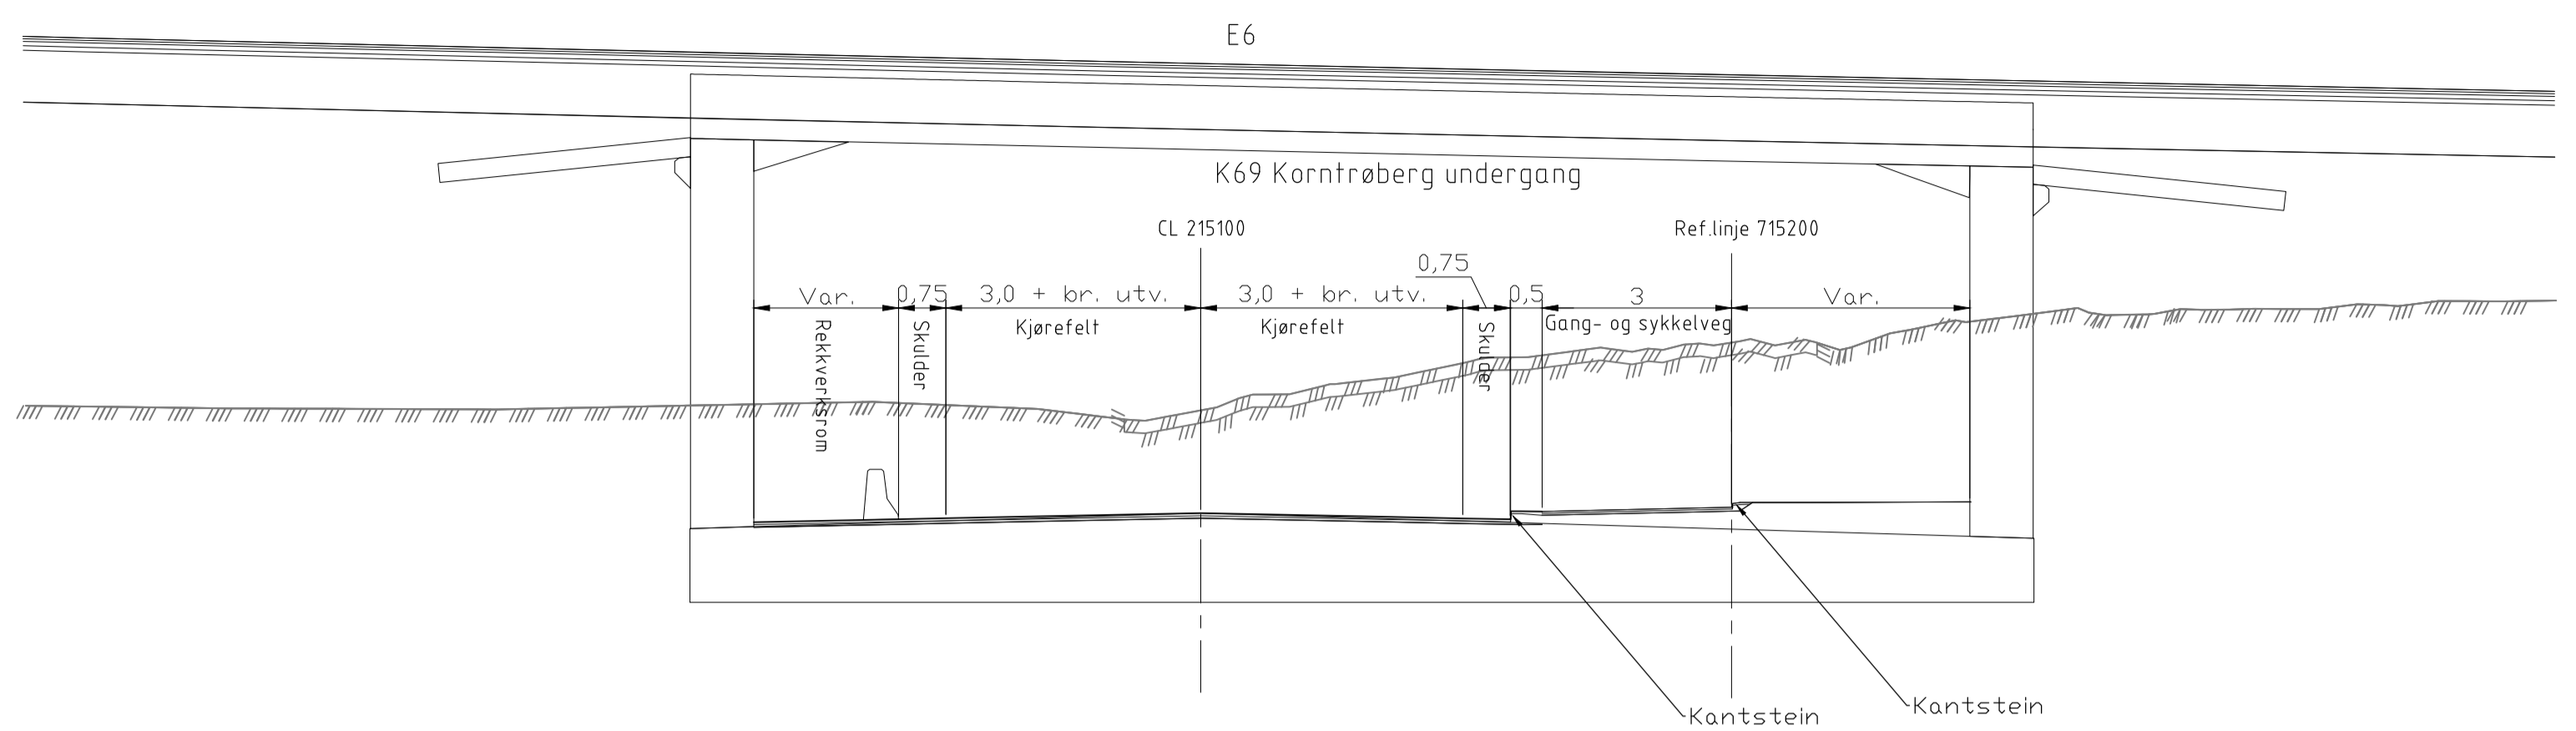


Normalprofil
 Sekundærveg fra Hommelvikkrisset mot Fv 950
 Malvikvegen/Hommelvik
 Dimensjoneringsklasse Hø2 60km/t
 Vegmodell 215100

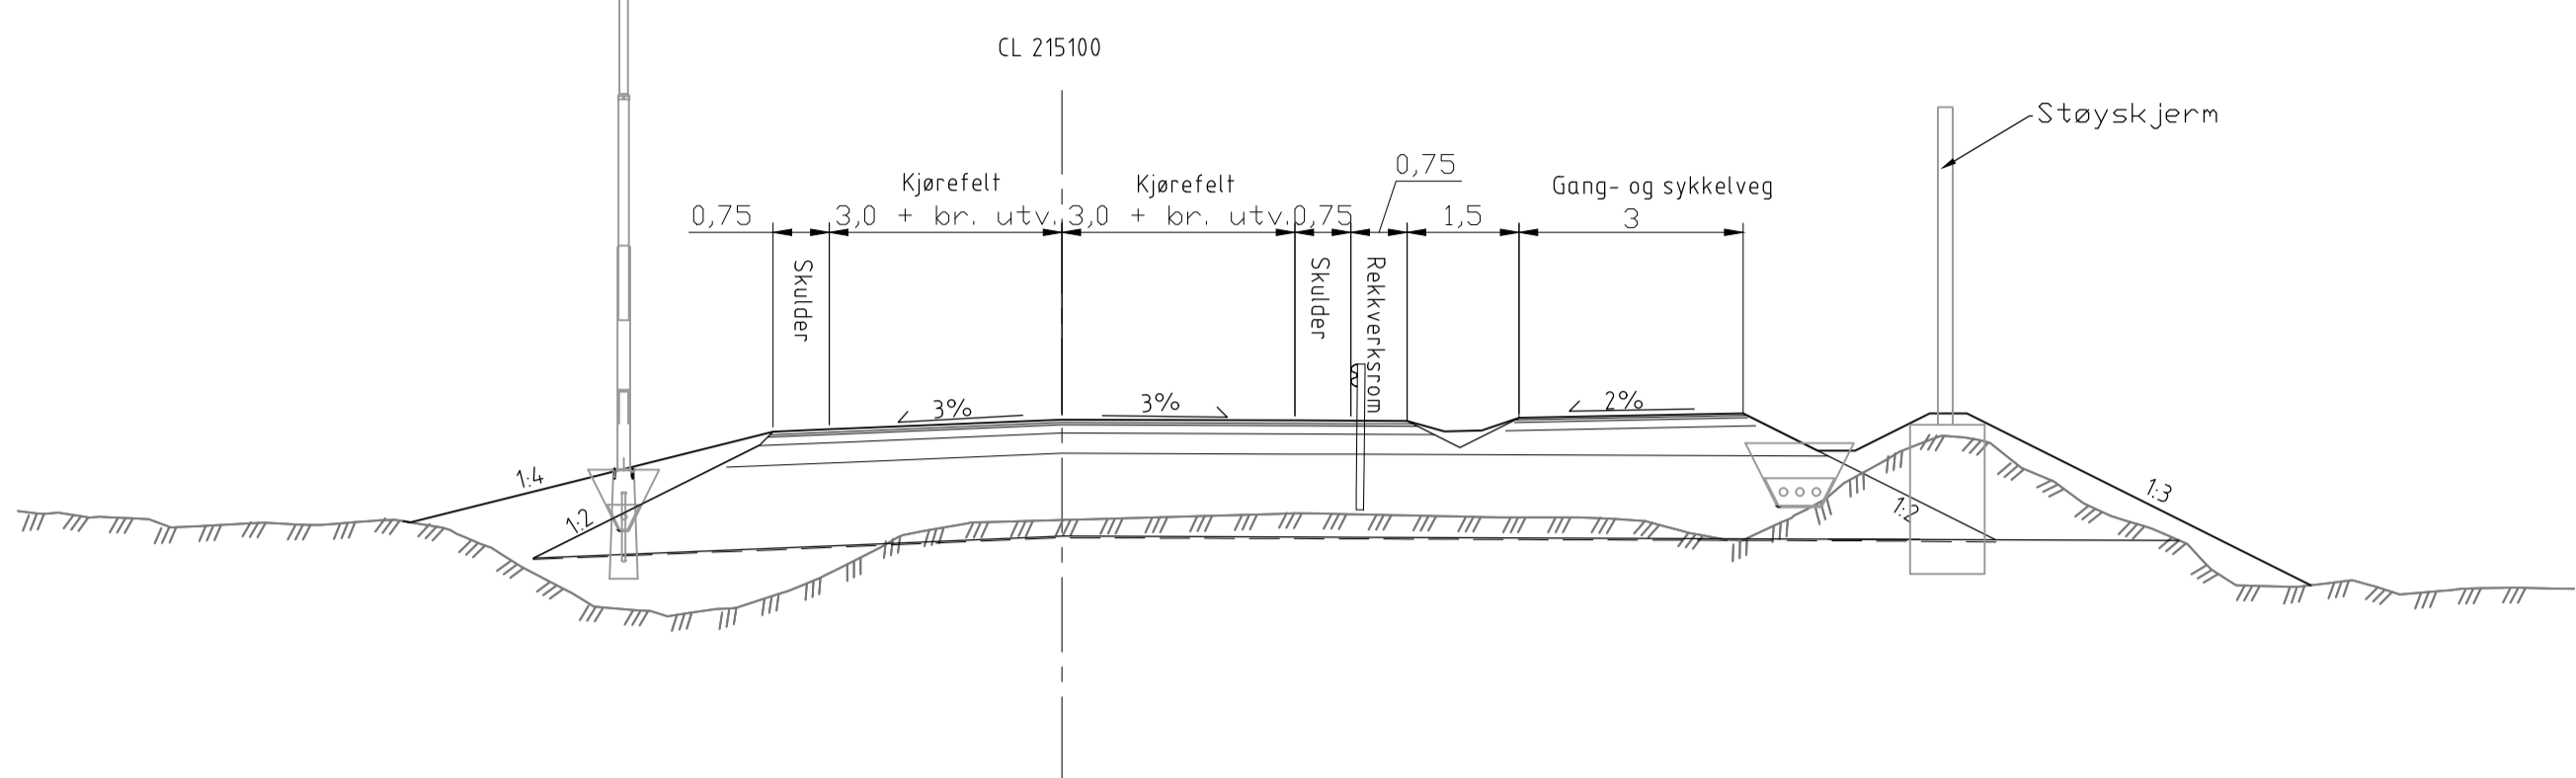


Normalprofil
 Vegmodell 613100 Karlstystvegen
 Landbruksveier klasse 3

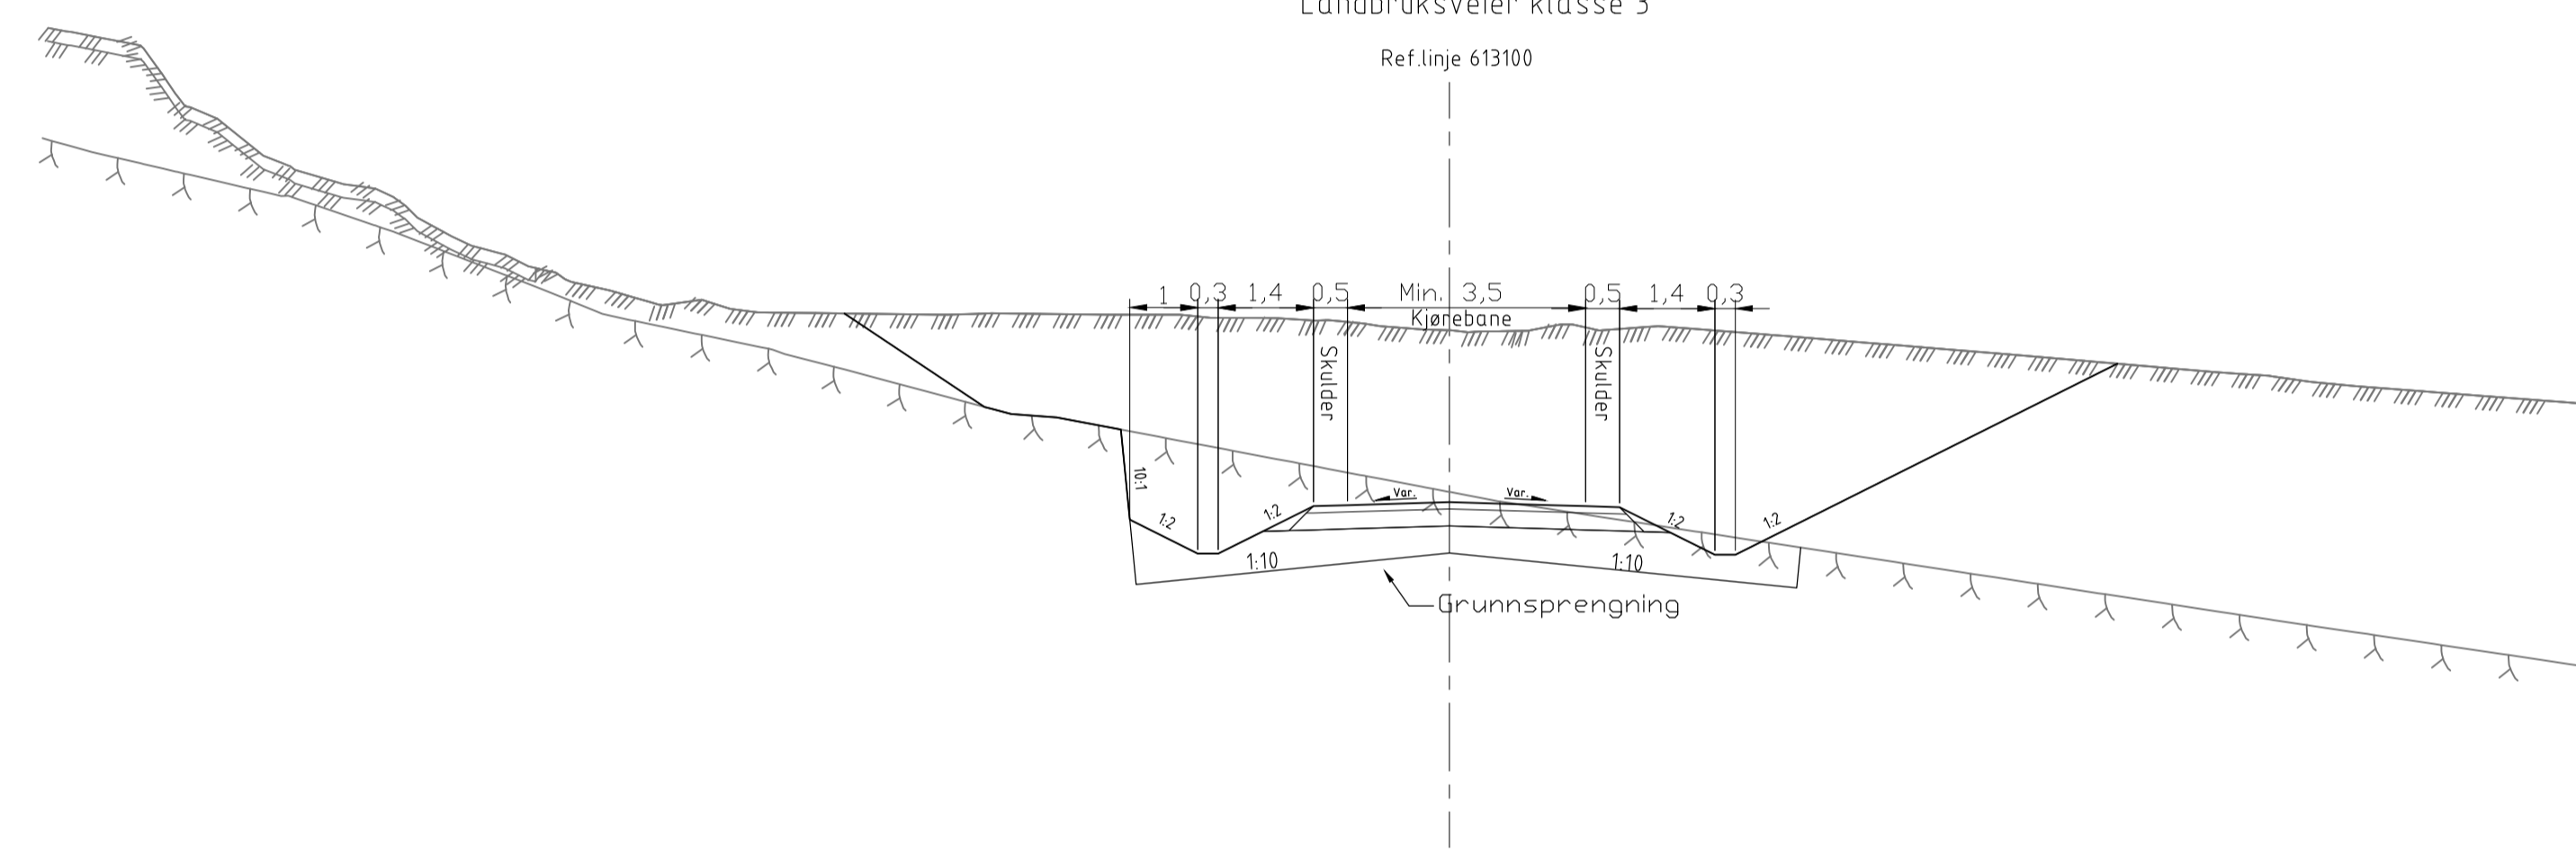

Normalprofil
 Vegmodell 915000 Veg over Portalene for Helltunnelen
 Landbruksveier klasse 7

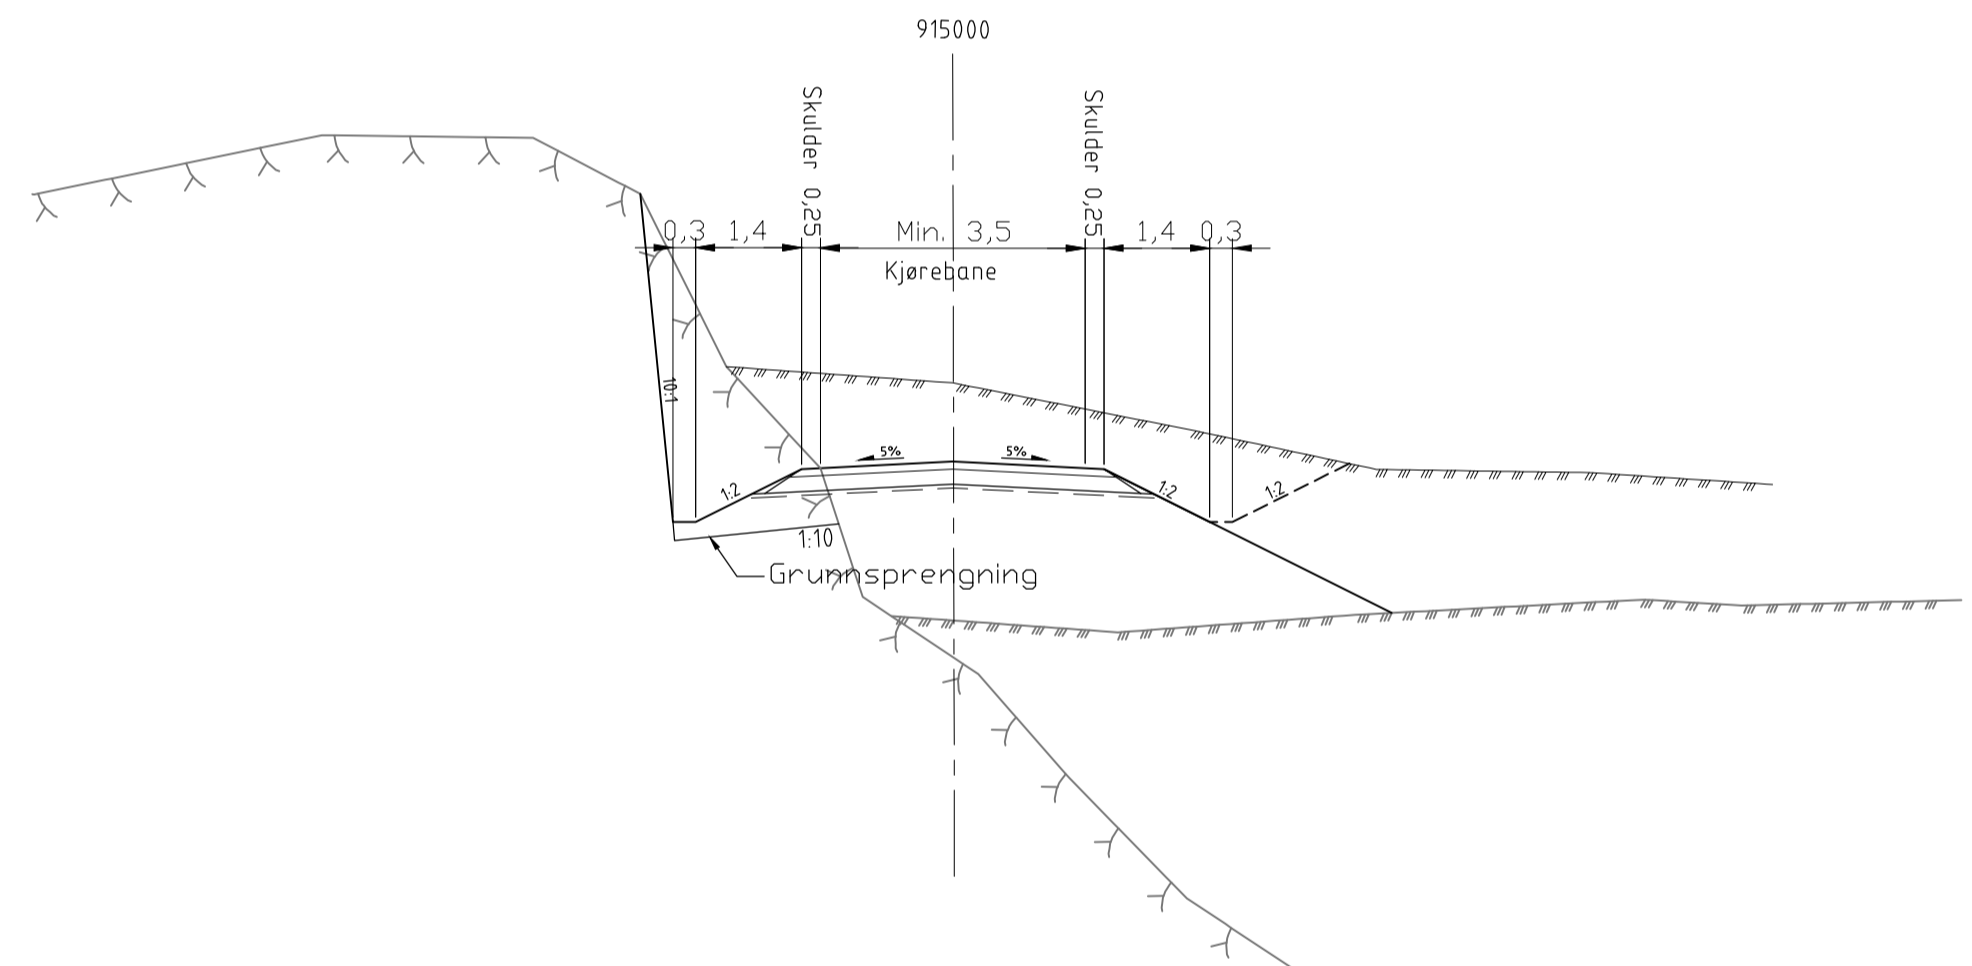

Normalprofil
 Vegmodell 900000 Driftsveg Hommelvikkrisset - Karlstystvegen
 Landbruksveier klasse 2

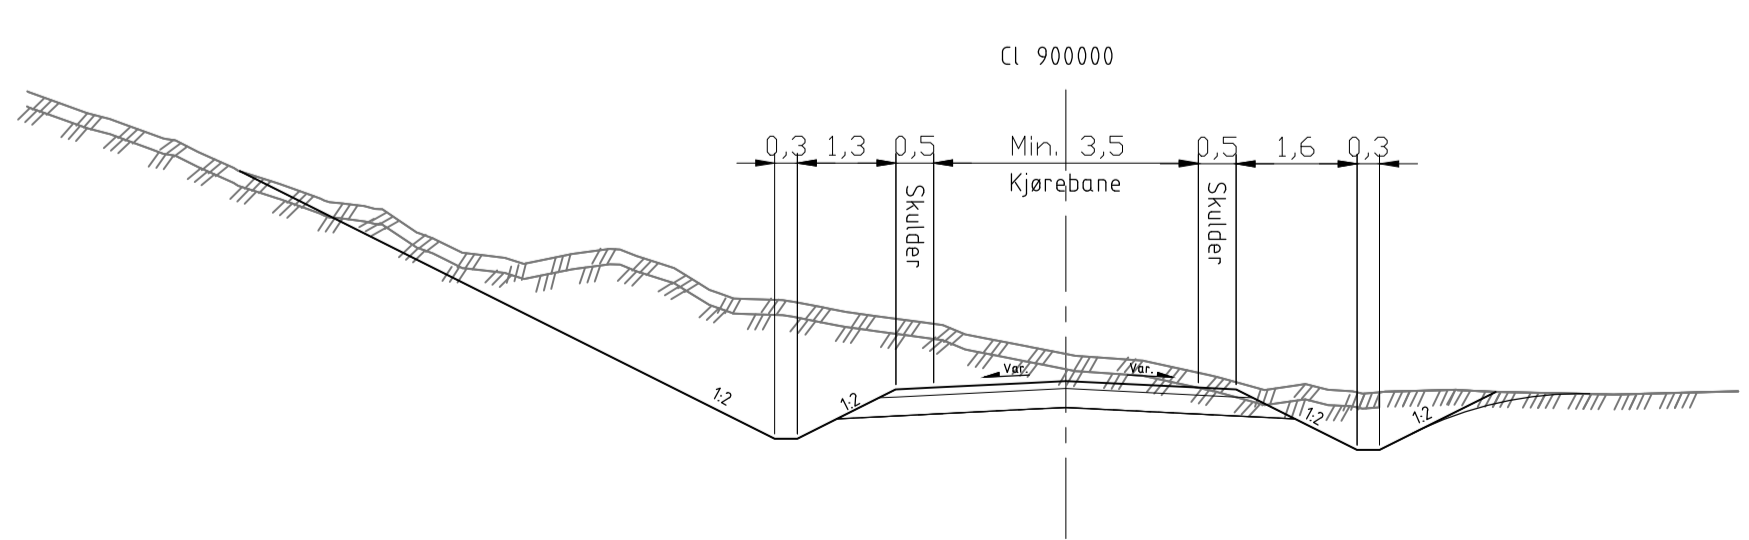

01	Til gjennomsyn av Nye Veier	CHTI	INSTRH	EHLTRH	2025-02-28
Revisjon	Revisjonen gjelder	Utarb.	Kontr.	Godkjent	Rev. dato
Saksnr.		Tegningsdato		2025-02-28	
Bestiller		Produsent for		Nye Veier	
Prosjektnummer		Arkivreferanse		100615	
Vegmodell		Byggeværk nummer		-	
Høydesystem		Koordinatsystem		NTM 10	
Målestokk A1		Målestokk A3		1:200	
Reguleringsplan		Utarbedet av		Godkjent av	
Utarbedet av		Kontrollert av		Konsulentarkiv	
CHTI		INSTRH		EHLTRH	
1350057842		Tegningsnummer/		revisjon	
F1004		01			