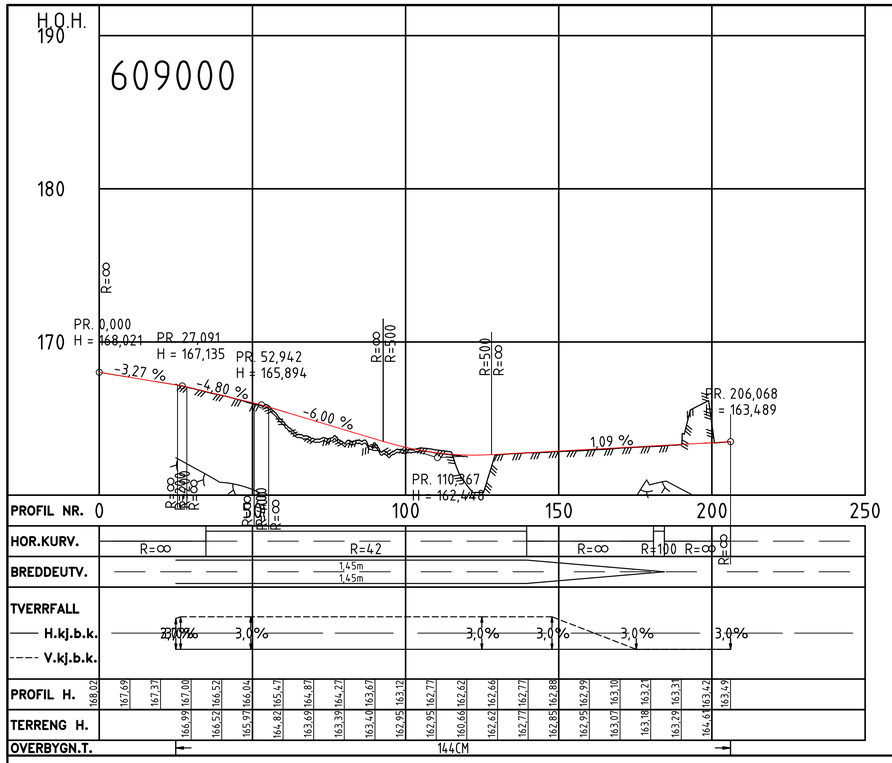

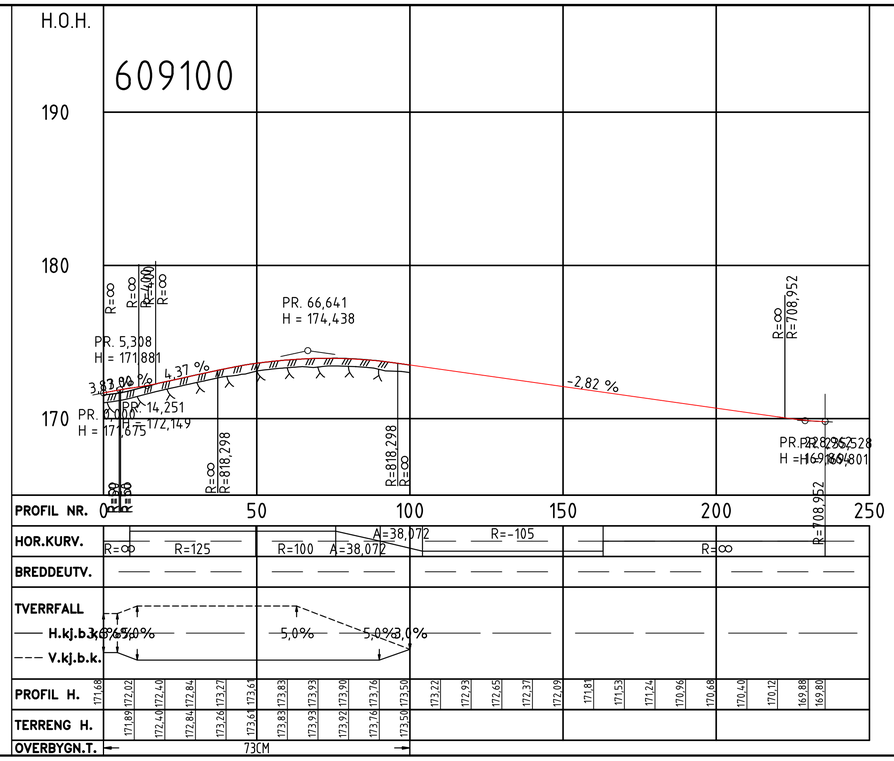

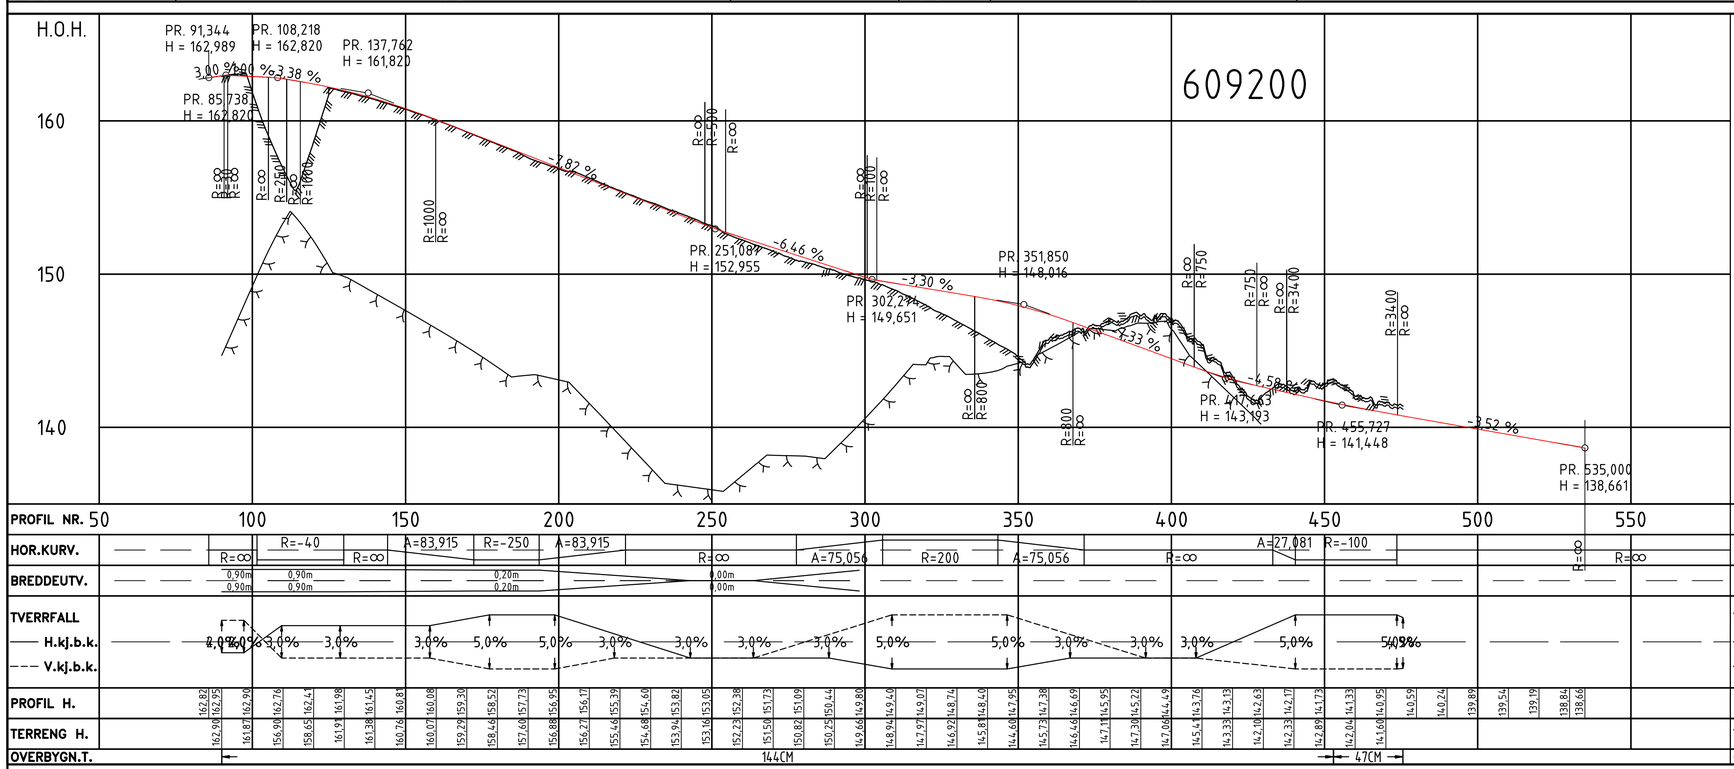

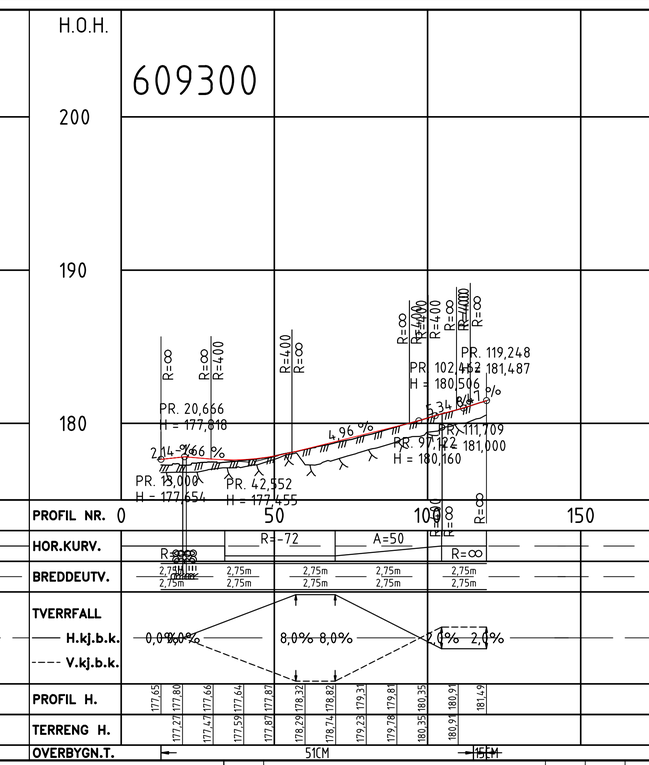

Revisjon	Revisjonen gjelder	Utarb	Kontr	Godkjent	Rev. dato
–		Saksnr.	–		–
NyeVeier	Utført av: RAMBØLL HÆHRE	Tegningsdato			07.03.2025
		Bestiller			Nye Veier
		Produsert for			Nye Veier
E6 Ranheim - Sveberg		Prosjektnummer			1350060178
Svebergkrysset		Arkivreferanse			–
Sekundærveg - lengdeprofil		Byggverk nummer			–
Vegmodell 609000 + 609100		Koordinatsystem			Euref89 NTM10
Vegmodell 609200 + 609300		Høydesystem			NN2000
Teknisk plan for reguleringsplan		Målestokk A1			1:1000 / 1:200/ 1:200
		Halv målestokk A3			1:2000 / 1:400/ 1:400
Utarbeidet av	Kontrollert av	Godkjent av	Konsulentarkiv	Tegningsnummer/ revisjon	D006 01
IGDJ	AWULIL	PLAN	NY50(ERS-VEI-D006		