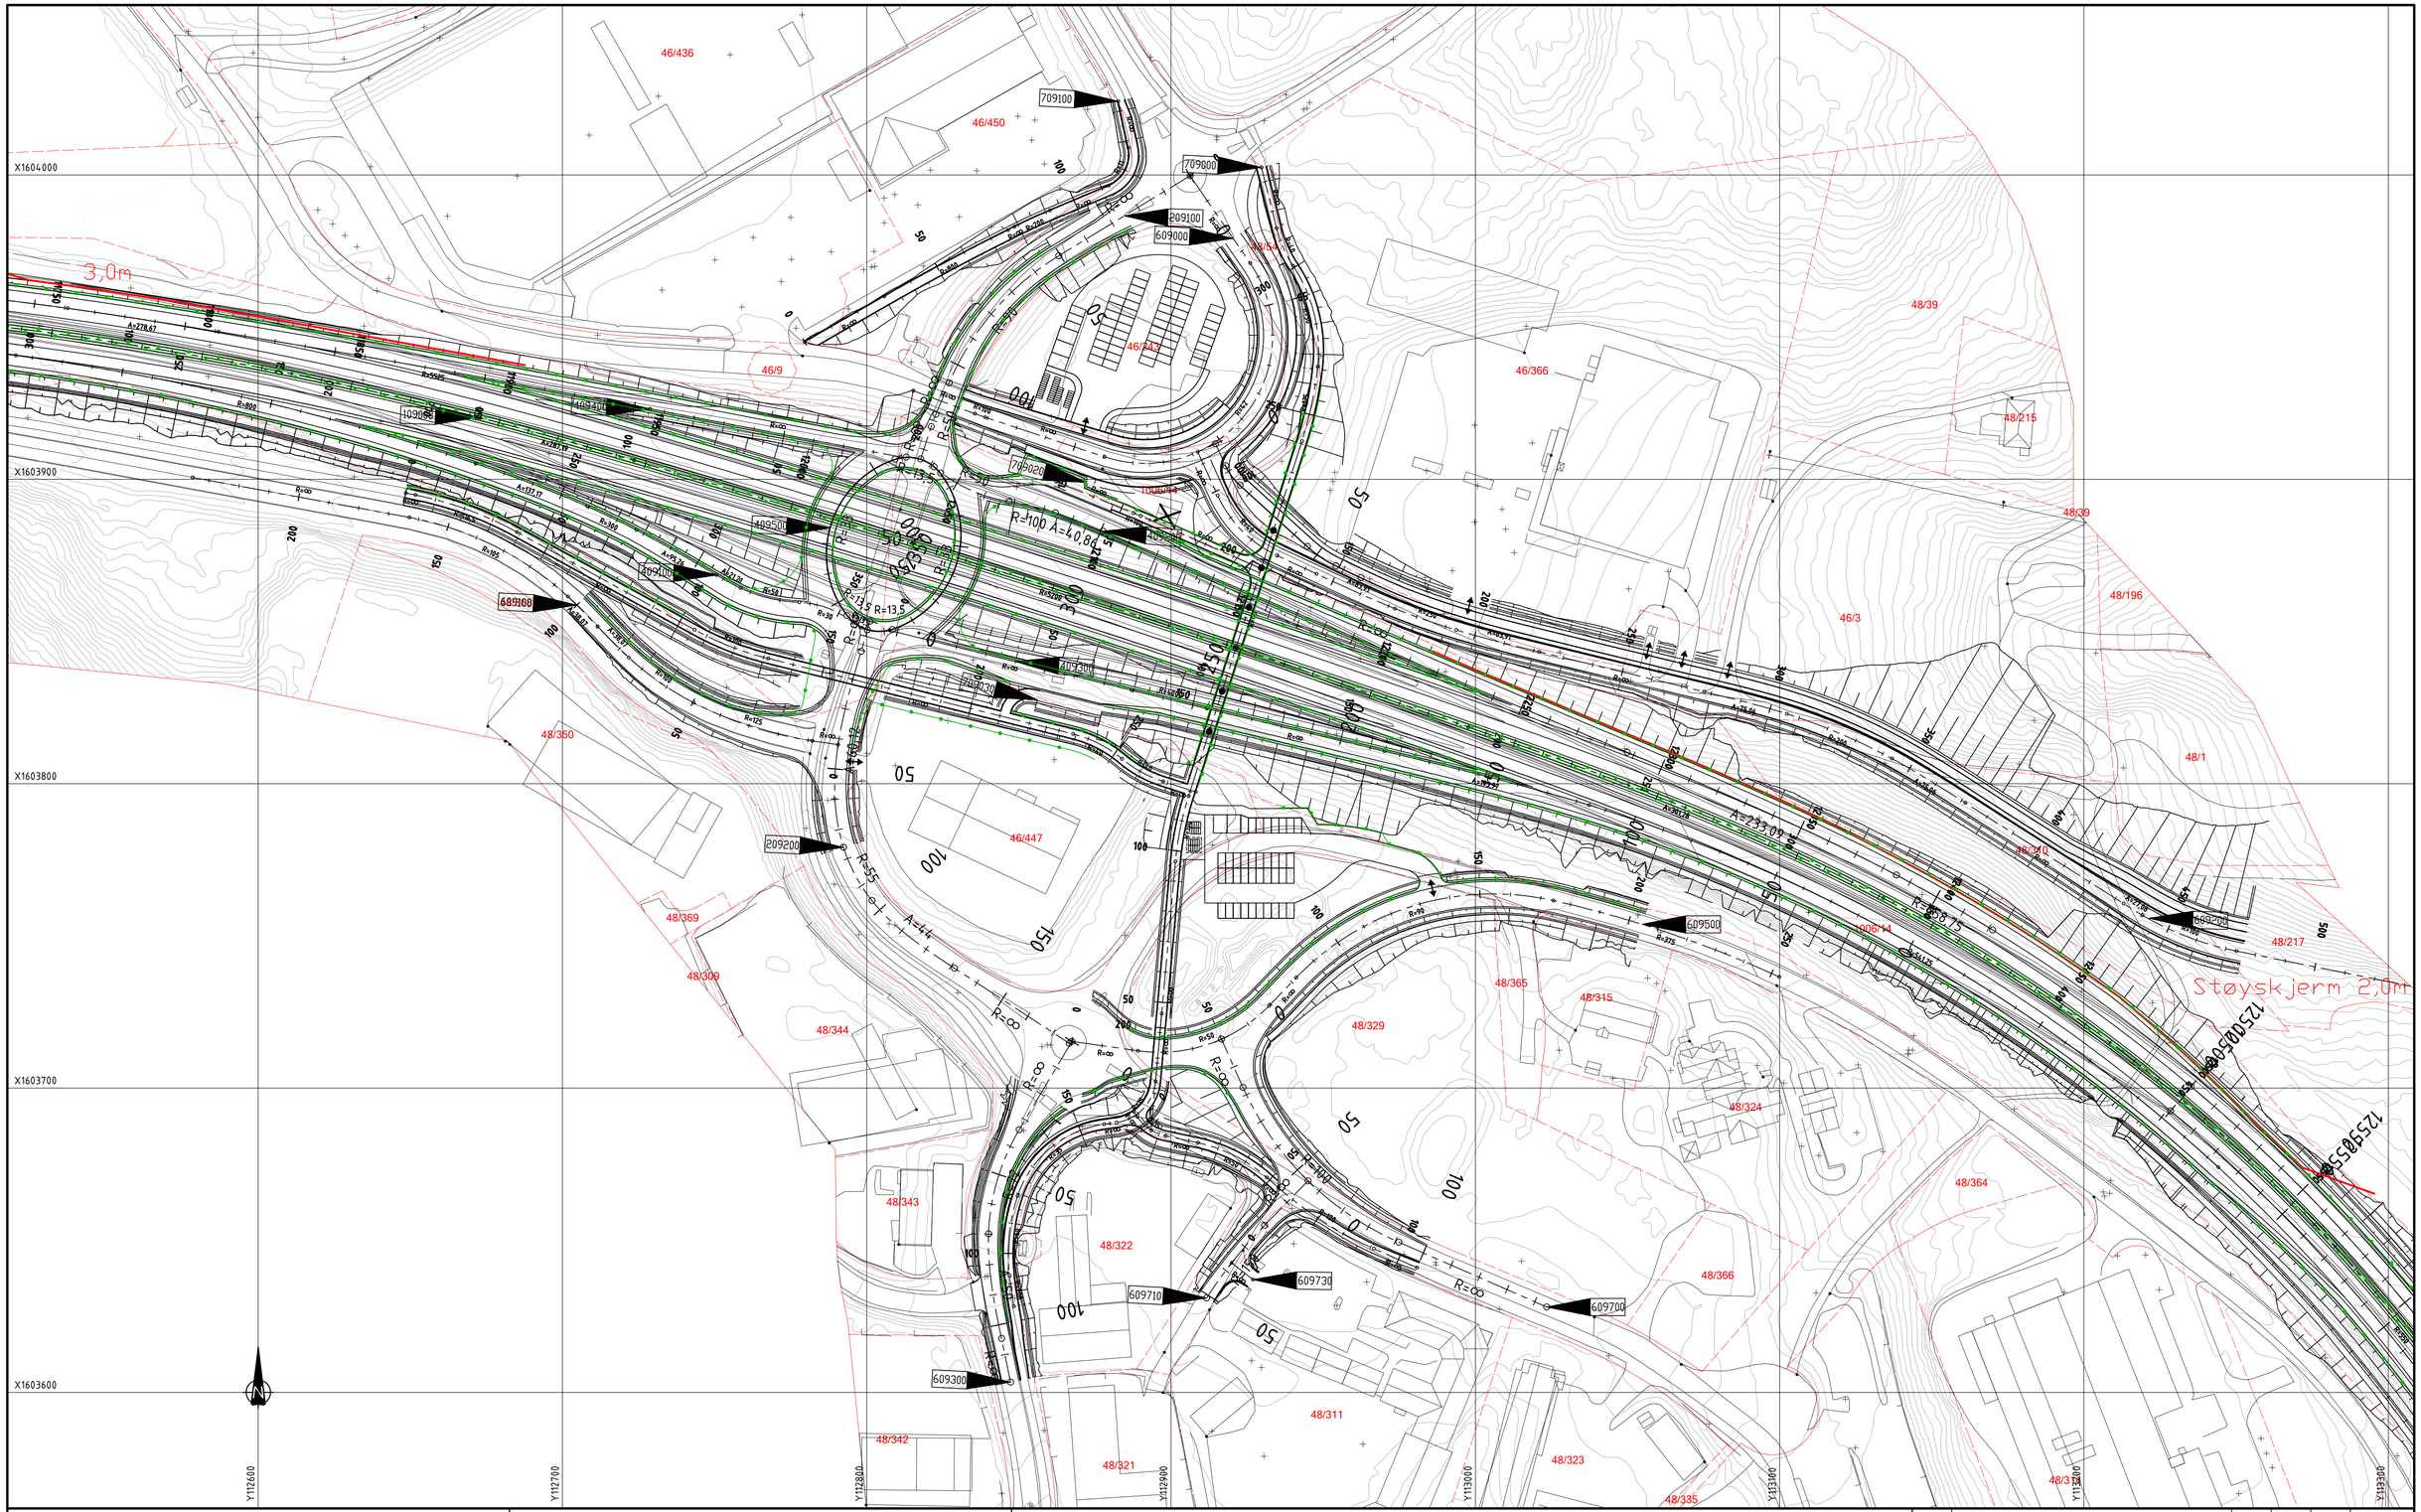

Tegnforklaring

Prosjektert

- Kantstein
- Rekkverk
- Mur
- Støyskjerm
- Kulvert
- Frisikt FS 10 X 50 m
- Avkjørsel
- Avkjørsel stenges
- Skråningsutslag
- Bygning som rives
- Henvisning til vegmodell
- Henvisning til merknad
- Parsellgrense

Tegnforklaring

Eksisterende

- Eiendomsgrense

Merknader

Revisjon	Revisjonen gjelder	Utarb	Kontr	Godkjent	Rev. dato
–					–

Utført av: RAMBØLL HÆHRE

NyeVeier

E6 Ranheim - Sveberg
Svebergkrysset
Sekundærveg - plan
Profil 11750- 12550

Teknisk plan for reguleringsplan

Saksnr.	–
Tegningsdato	07.03.2025
Bestiller	Nye Veier
Produsert for	Nye Veier
Prosjektnummer	1350060178
Arkivreferanse	–
Byggverk nummer	–
Koordinatsystem	Euref89 NTM10
Høydesystem	NN2000
Målestokk A1	1:1000 / 1:200
Halv målestokk A3	1:2000 / 1:400
Tegningsnummer/ revisjon	D001 01

Utarbeidet av	Kontrollert av	Godkjent av	Konsulentarkiv
IGDJ	AWULIL	PLAN	NV50E6RS-VEI-D001