



H.O.H. 113100 E6 Nordgående vegbane del 2 av 3
Dimensjoneringsklasse H3 - 100km/t

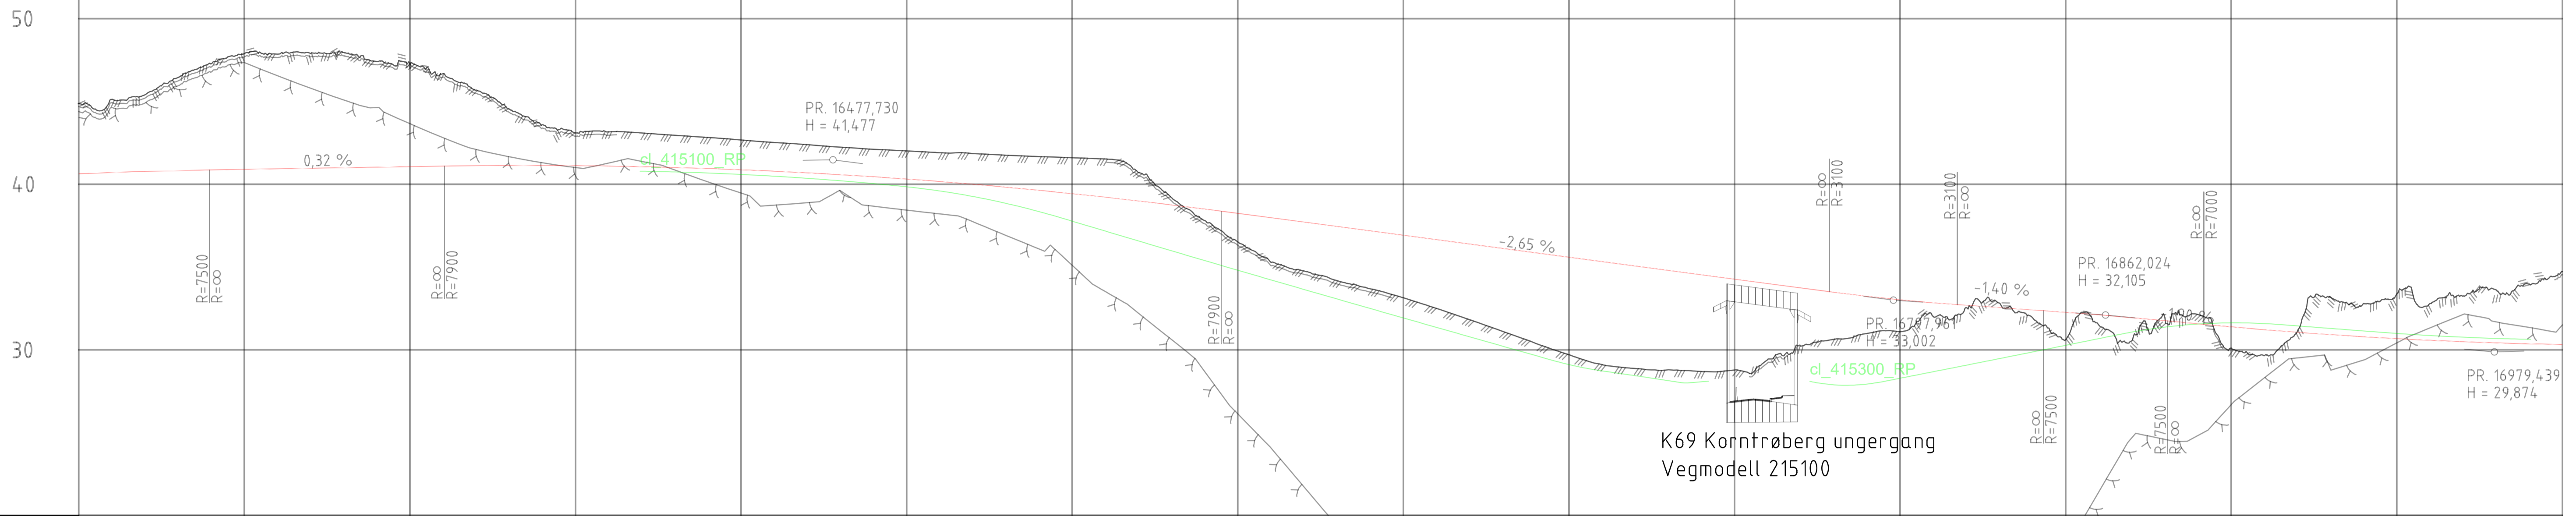

K69 Korntrøberg ungang
Vegmodell 215100

PROFIL NR	6250	16300	16350	16400	16450	16500	16550	16600	16650	16700	16750	16800	16850	16900	16950	17000	
HOR.KURV.	A=226,424	A=215		R=550						A=215		A=245		R=750	
BREDEDEUTV.	
TVERRFALL	2,5%	8,0%														7,7%	
H.kj.b.k.	0,0%	8,0%														7,7%	
V.kj.b.k.	2,5%	8,0%														7,7%	
PROFIL H.	40,64	45,12	40,71	45,10	40,78	46,44	40,83	47,27	40,87	47,88	40,93	47,85	40,93	47,89	40,97	47,95	41,08	47,74	41,03	47,73	41,06	46,67	41,10	45,68	41,12	44,54	41,14	43,59	41,14	43,10	41,13	43,16	41,10	43,10	41,07	42,96	41,02	42,88	40,95	42,68	40,88	42,53	40,79	42,39	40,69	42,24	40,58	42,11	40,45	42,02	40,37	41,91	40,17	41,85	40,00	41,16	39,83	41,67	39,64	41,60	39,44	41,53	39,22	40,71	39,00	39,19	38,76	37,81	38,50	36,52	38,24	35,79	37,98	34,76	37,77	34,18	37,45	33,69	37,18	33,14	36,92	32,51	36,65	31,87	36,39	31,12	36,12	30,39	35,86	29,71	35,59	29,11	35,33	28,88	35,07	28,80	34,80	28,69	34,54	28,79	34,27	29,42	34,01	30,22	33,74	30,64	33,48	30,99	33,23	31,10	33,02	32,02	32,84	32,55	32,69	32,82	32,55	31,94	32,44	30,60	32,27	31,56	32,11	30,55	31,95	31,91	31,76	32,13	31,57	30,11	31,39	29,65	31,27	31,13	31,06	33,18	30,92	32,80	30,79	33,37	30,68	32,79	30,58	33,24	30,49	33,62	30,42	33,98	30,36	34,13	30,32
TERRENG H.	
OVERBYGN.T.	67CM	

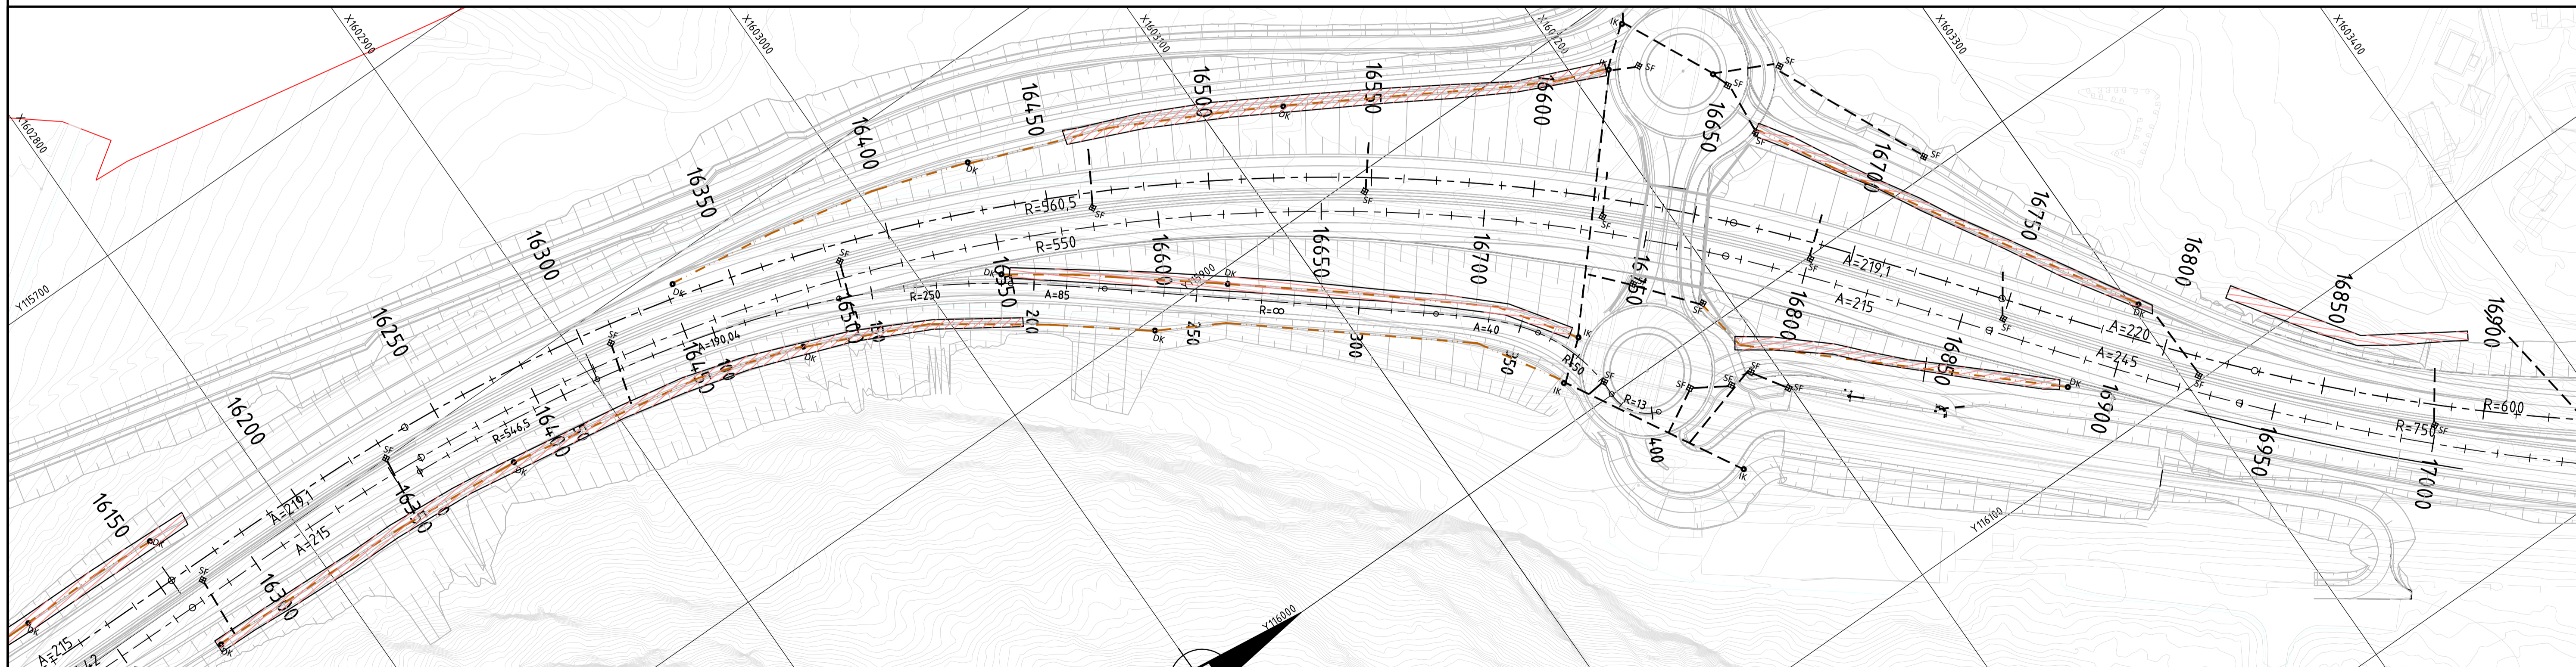

Tegnforklaring

- Prosjektert
- Overvannsledning
- Drensledning
- Sandfangskum
- Overvannskum/drenskum/inntakskum
- Filtergrøft
- Avskjærende grøft
- OK=Overvannskum
- SF=Sandfangskum
- IK=Inntakskum

Revisjon	Revisjon gjelder	Utlarb	Kontr	Godkjent	Rev. dato
		Saksnr.	2025-02-28		
		Tegningsdato	2025-02-28		
		Bestiller	Nye Veier		
		Produsert for	Nye Veier		
		Prosjektnummer	100615		
		Arkivreferanse	E6R-RAM-VAM-DRG-0545-0004		
		Byggeværk nummer	-		
		Koordinatsystem	NTM 10		
		Høydesystem	NN 2000		
		Målestokk A1	1:1000/1:200		
		Høiv. målestokk A3	1:2000/1:400		
		Tegningsnummer/	1350057842		
		revisjon	G1004		