



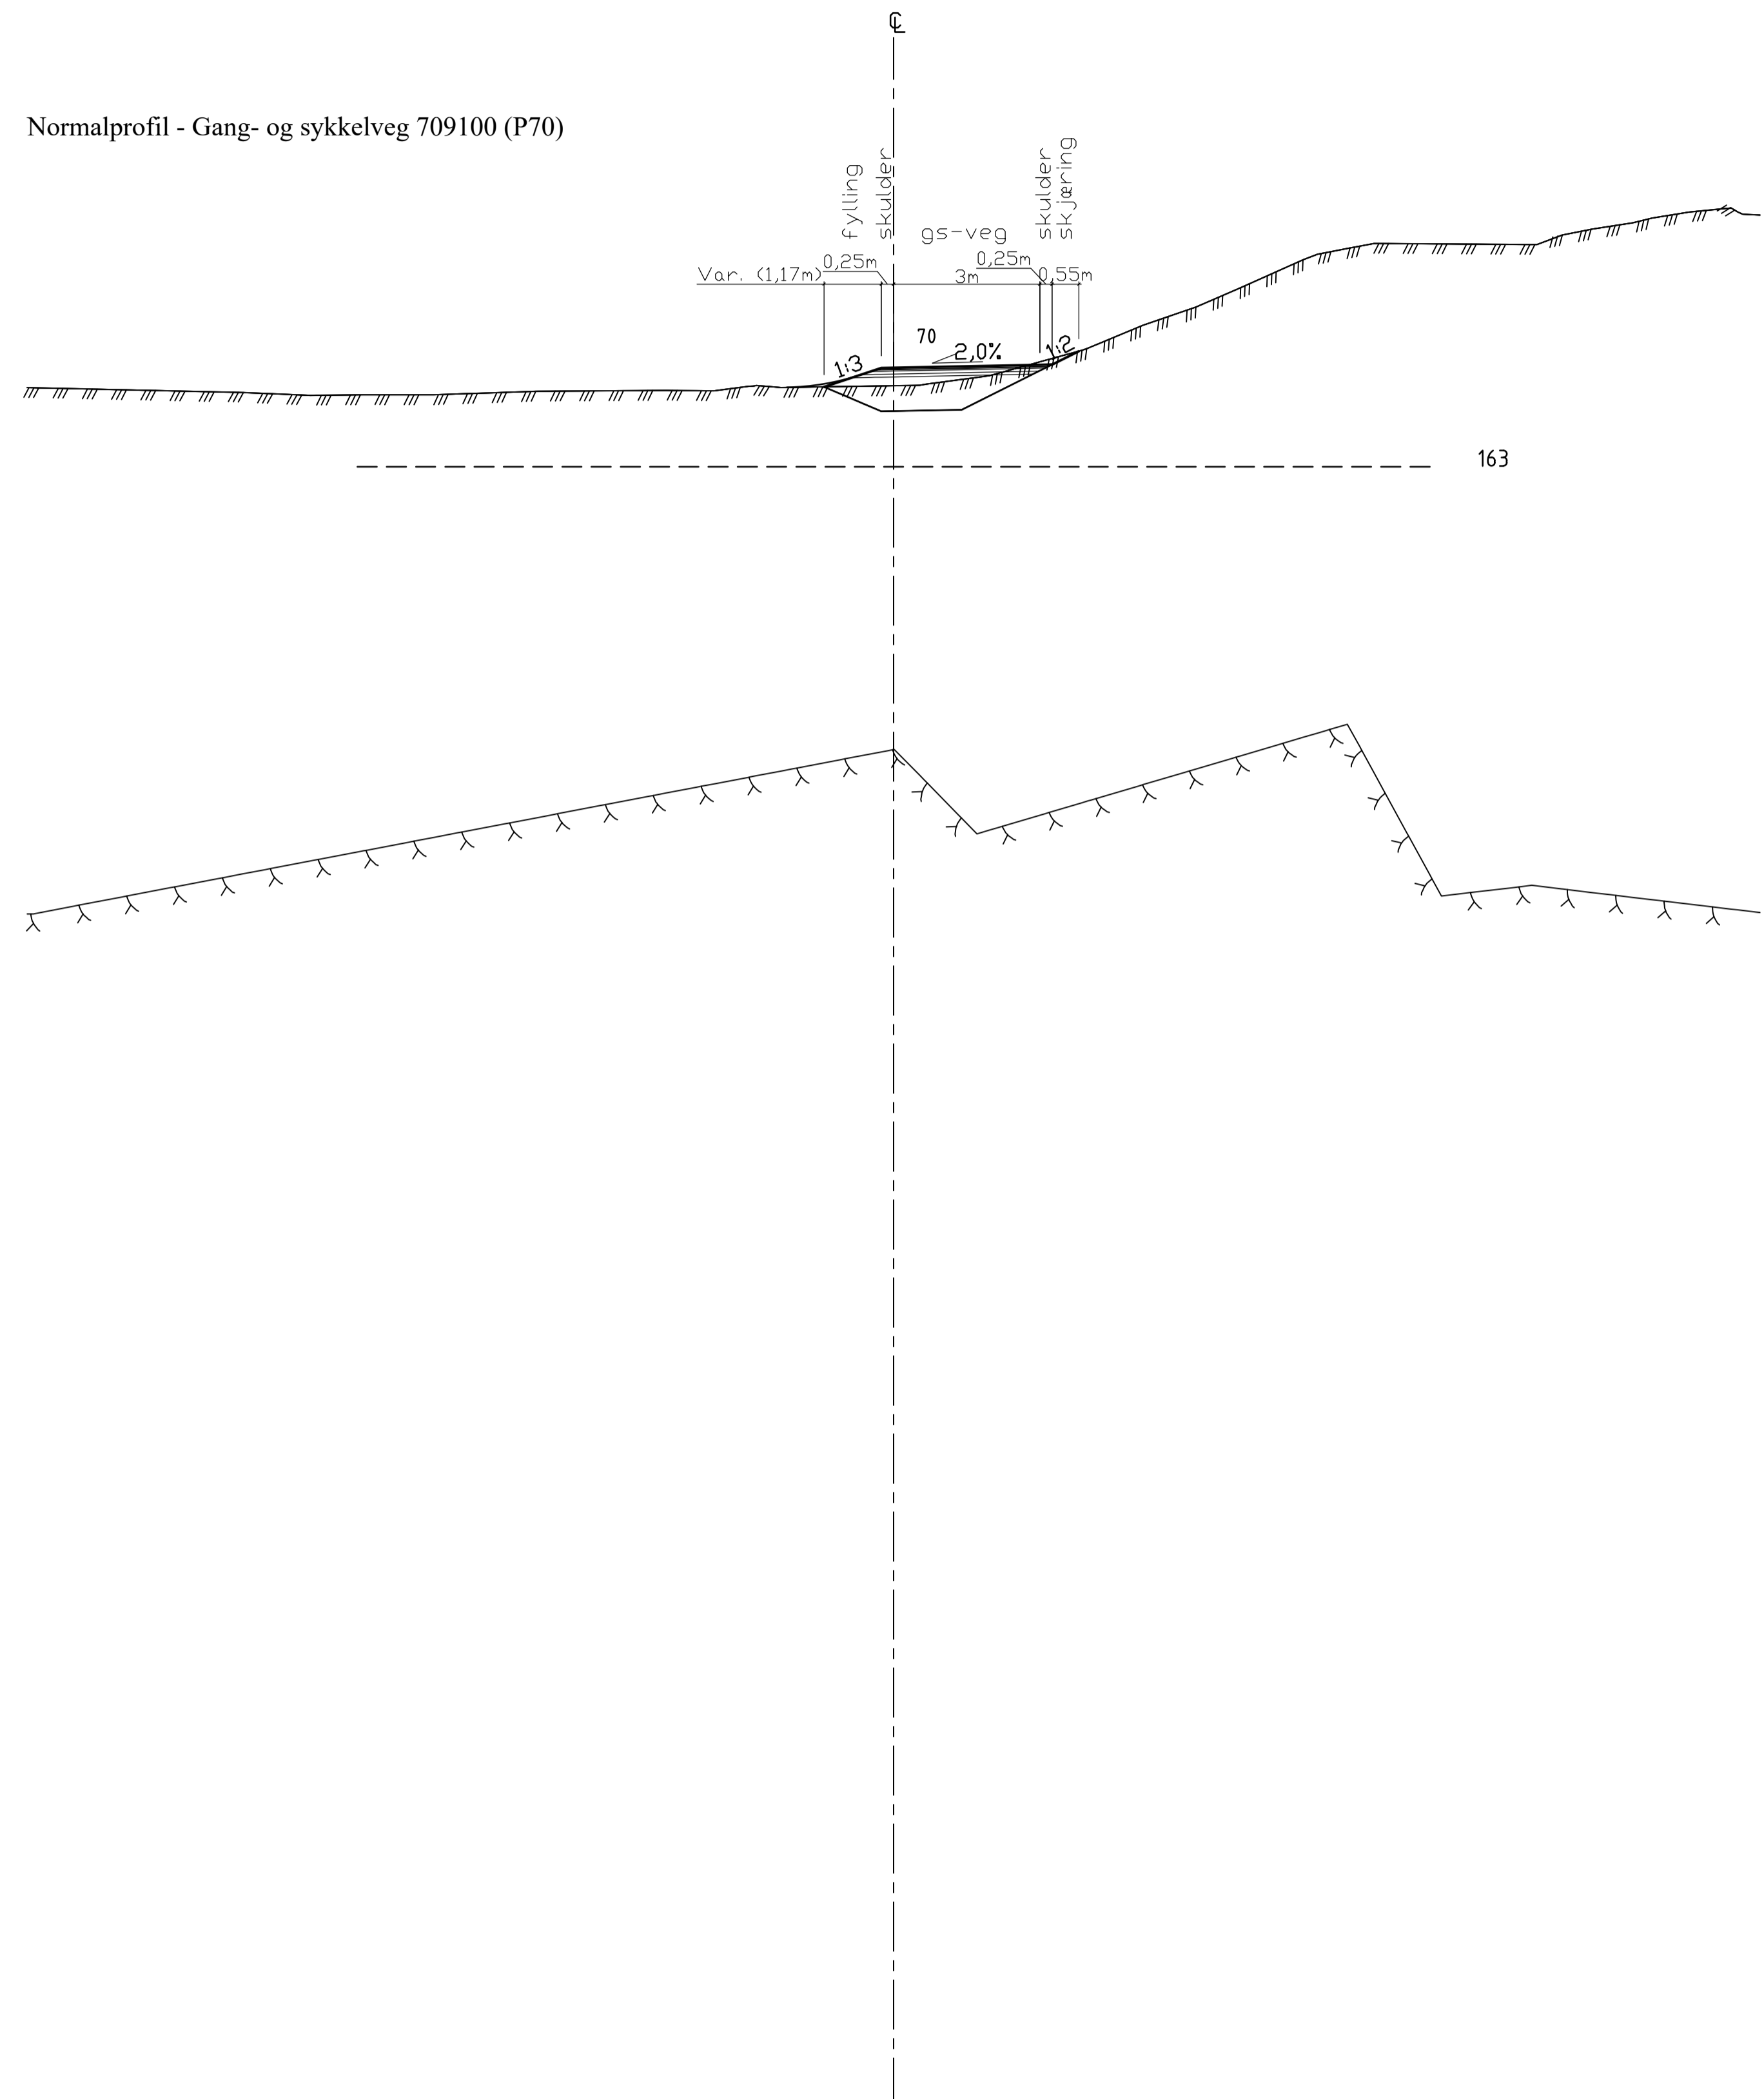


# NORMALPROFIL

Normalprofil - Gang- og sykkelveg 709100 (P70)

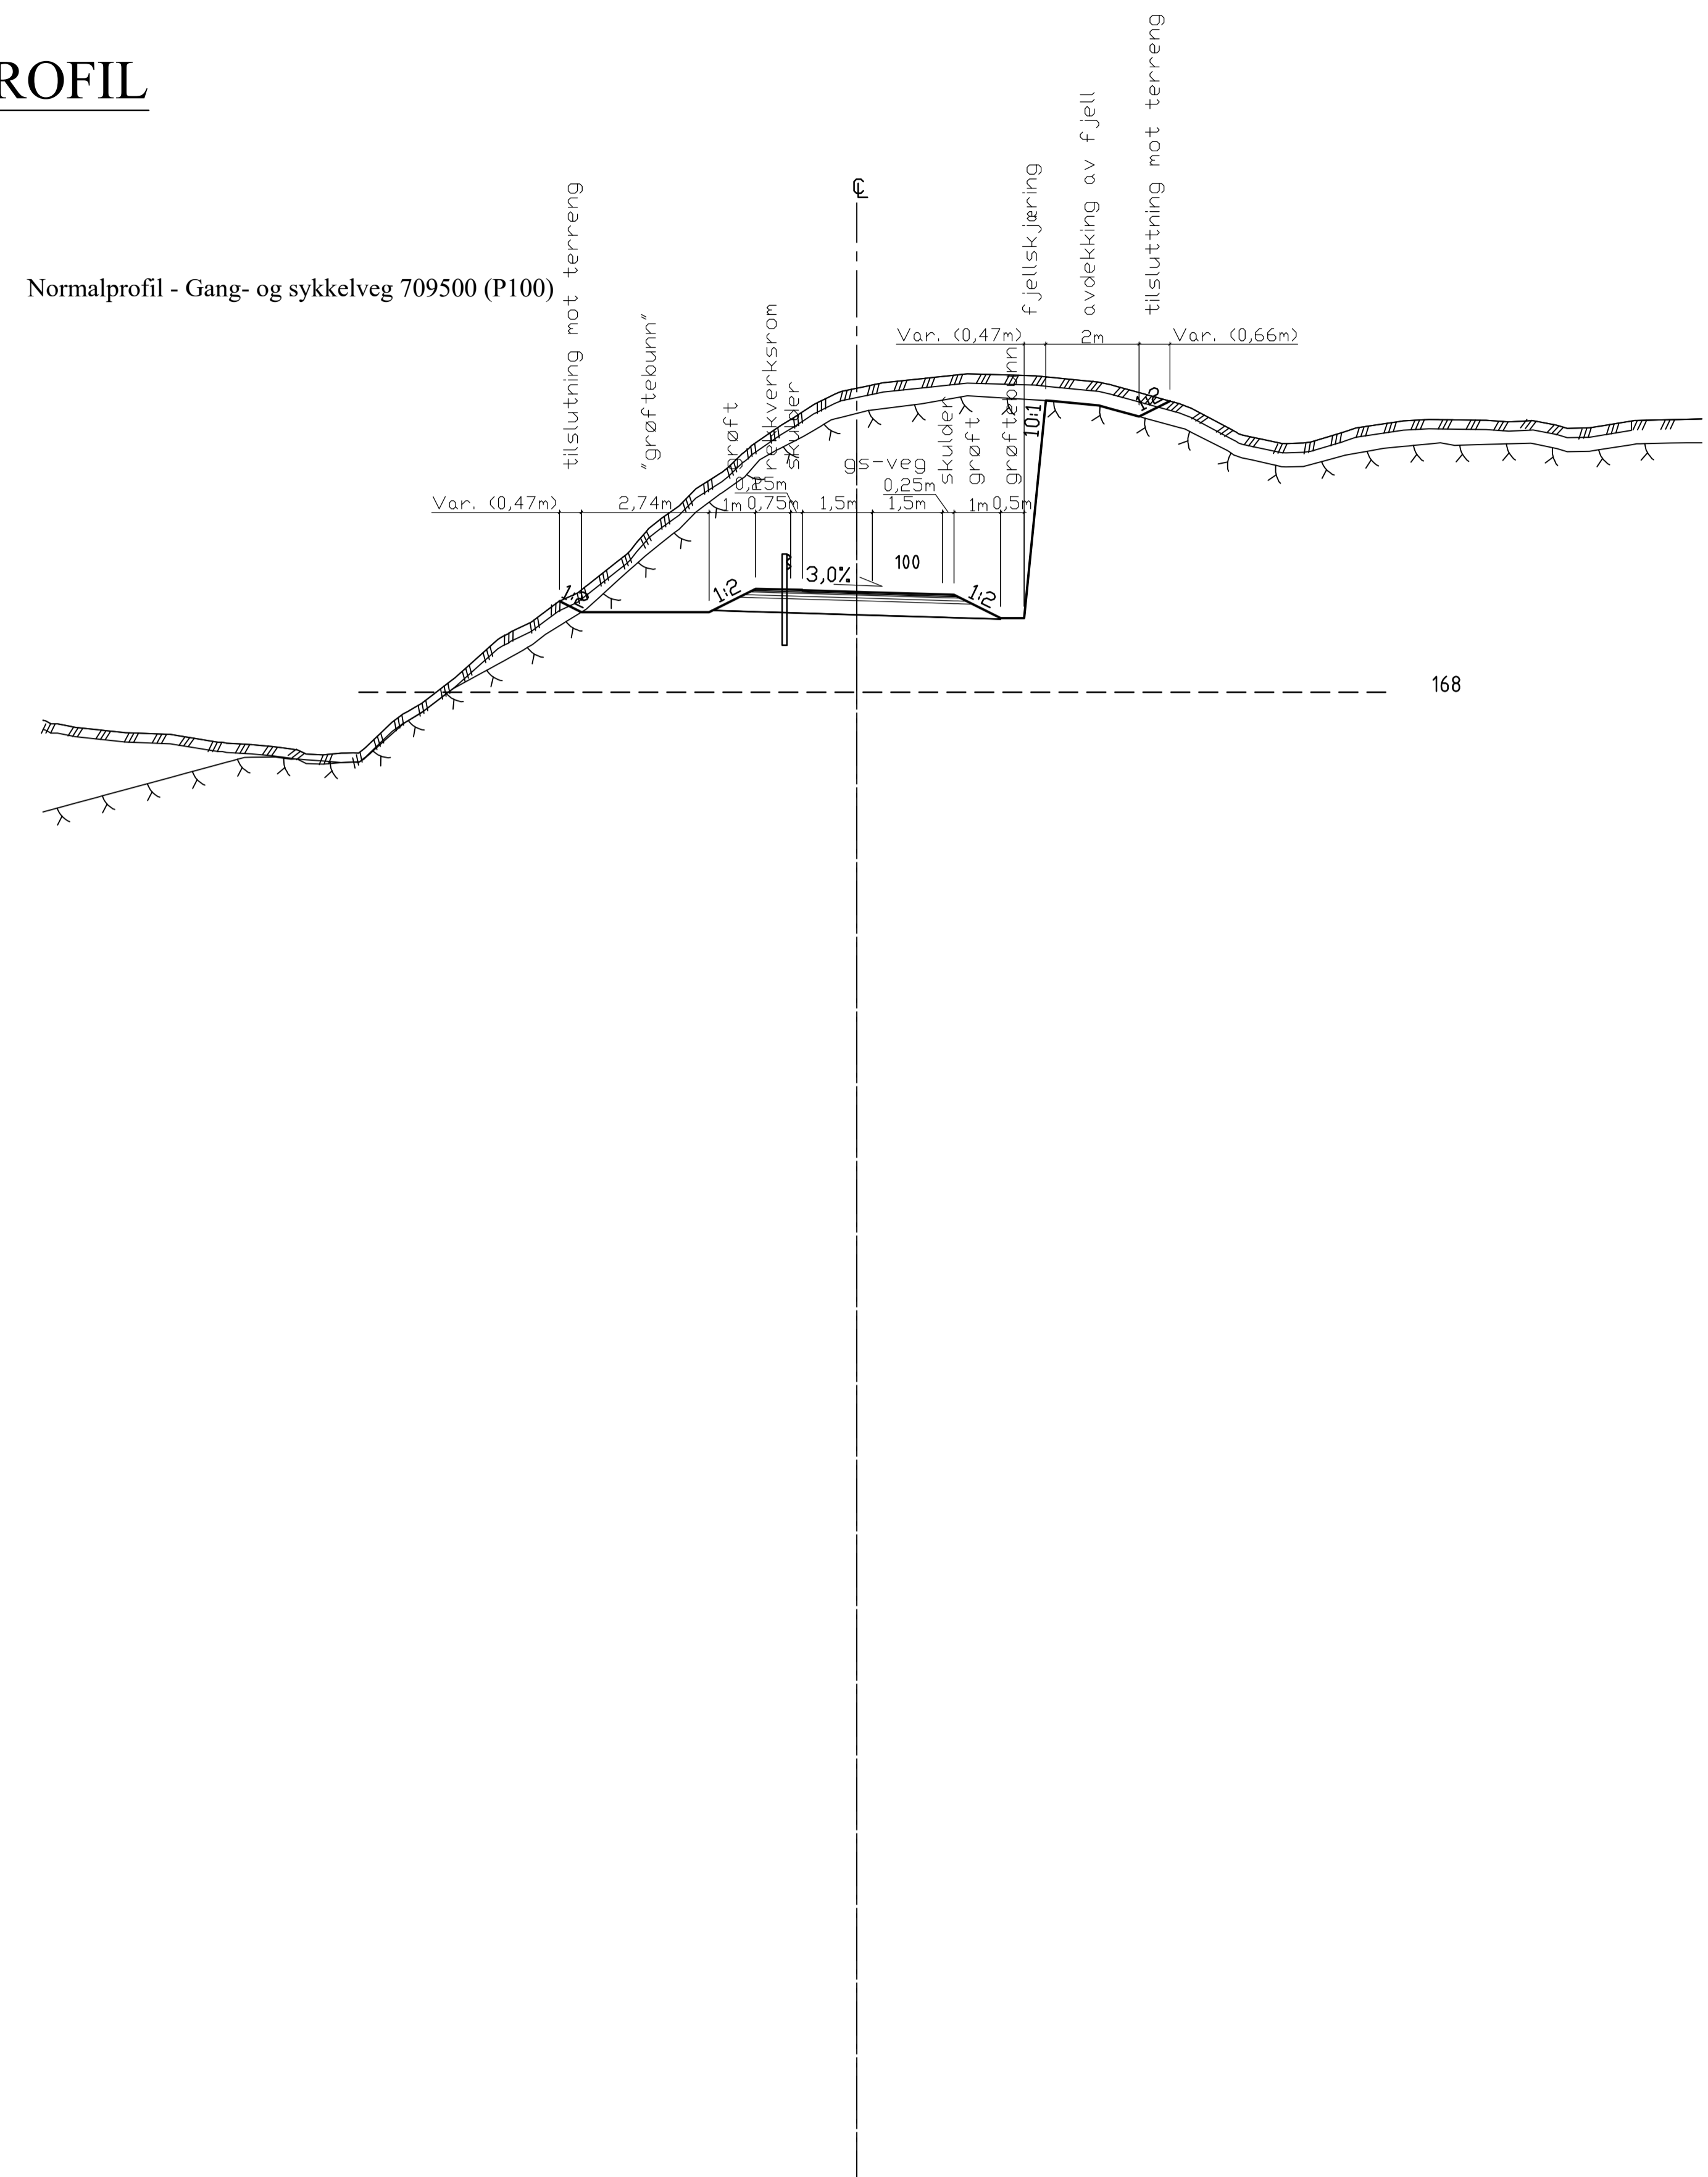

Normalprofil - Gang- og sykkelveg 709500 (P100)



Revisjon	Revisjonen gjelder	Utarb	Kontr	Godkjent	Rev. dato
-	-	-	-	-	-
Utført av:		Saksnr. -			
  		Tegningsdato 07.03.2025			
E6 Ranheim - Sveberg		Bestiller Nye Veier			
Svebergkrysset		Produsert for Nye Veier			
Normalprofiler		Prosjektnummer 1350060178			
Gang- og sykkelveger		Arkivreferanse -			
Teknisk plan for reguleringsplan		Byggeværk nummer -			
Utarbeidet av MSKLIL		Koordinatsystem Euref89 NTM10			
Kontrollert av AWULIL		Høydesystem NN2000			
Godkjent av PLAN		Målestokk A1 1:100			
Konsulentarkiv avsetens-vst-002		Målv målestokk A3 1:200			
revisjon		Tegningsnummer/ revisjon F004 01			