



H.O.H. 113100 E6 Nordgående vegbane del 1 av 3
 Dimesjoneringsklasse H3 - 100km/t

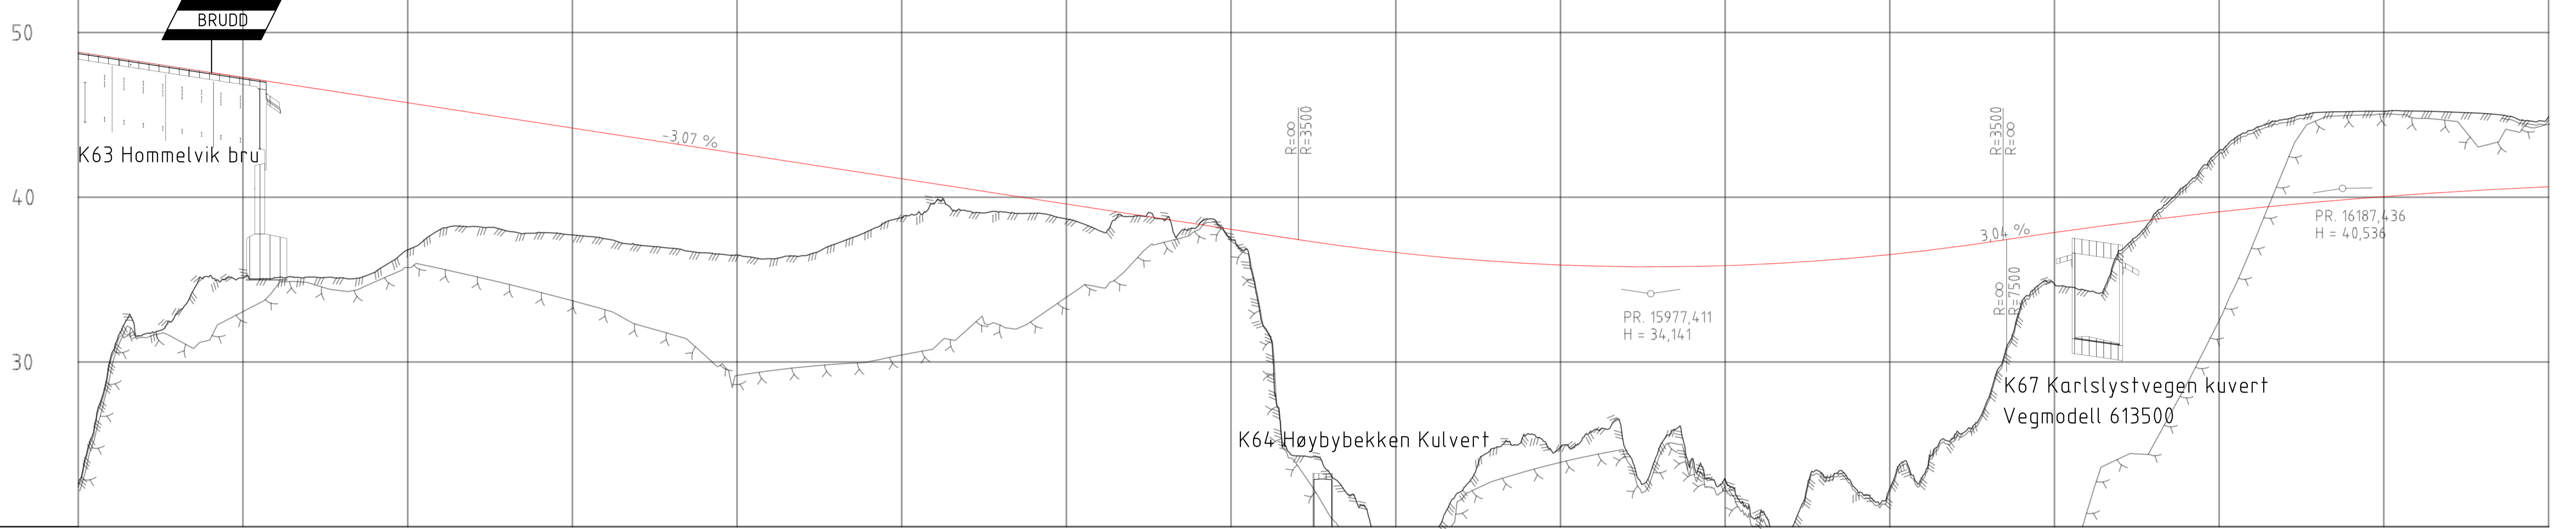

PROFIL NR	5500	15550	15600	15650	15700	15750	15800	15850	15900	15950	16000	16050	16100	16150	16200	16250	
HOR.KURV.	R=-1200		A=400													A=226,424	
BREDDUUTV.	
TVERRFALL	
H.kj.b.k.	5,6%		5,6%			8,0%						8,0%			2,5%	
V.kj.b.k.	
PROFIL H.	42,56	48,81	30,13	48,50	31,69	48,19	32,92	47,88	35,26	47,58	35,10	47,27	35,11	46,96	35,15	46,66	35,11	46,35	35,44	46,04	36,81	45,73	38,05	45,43	38,23	45,12	37,96	44,81	37,87	44,51	37,71	44,20	37,48	43,89	37,11	43,58	36,91	43,28	36,65	42,97	36,45	42,66	37,96	41,13	38,76	41,13	39,64	40,82	39,16	40,51	39,13	40,21	39,03	39,90	38,68	39,59	37,97	39,28	38,83	38,98	38,61	38,67	38,76	38,36	37,47	38,04	32,15	37,75	24,30	37,44	23,24	37,15	21,79	36,88	18,59	36,64	19,22	36,44	22,17	36,26	24,77	36,11	25,63	35,98	24,85	35,88	25,84	35,82	24,65	35,78	24,77	35,78	24,13	35,80	22,88	35,85	20,59	35,93	19,96	36,03	23,07	36,17	22,25	36,33	22,34	36,52	23,08	36,74	25,63	36,98	27,81	37,27	33,61	37,57	34,71	37,86	34,31	38,14	36,77	38,45	38,90	38,66	40,74	38,89	42,83	39,12	44,07	39,33	44,74	39,53	45,14	39,77	45,20	39,89	45,72	40,04	45,23	40,19	45,18	40,32	45,09	40,44	44,80	40,54	44,64
TERRENG H.	42,56	48,81	30,13	48,50	31,69	48,19	32,92	47,88	35,26	47,58	35,10	47,27	35,11	46,96	35,15	46,66	35,11	46,35	35,44	46,04	36,81	45,73	38,05	45,43	38,23	45,12	37,96	44,81	37,87	44,51	37,71	44,20	37,48	43,89	37,11	43,58	36,91	43,28	36,65	42,97	36,45	42,66	37,96	41,13	38,76	41,13	39,64	40,82	39,16	40,51	39,13	40,21	39,03	39,90	38,68	39,59	37,97	39,28	38,83	38,98	38,61	38,67	38,76	38,36	37,47	38,04	32,15	37,75	24,30	37,44	23,24	37,15	21,79	36,88	18,59	36,64	19,22	36,44	22,17	36,26	24,77	36,11	25,63	35,98	24,85	35,88	25,84	35,82	24,65	35,78	24,77	35,78	24,13	35,80	22,88	35,85	20,59	35,93	19,96	36,03	23,07	36,17	22,25	36,33	22,34	36,52	23,08	36,74	25,63	36,98	27,81	37,27	33,61	37,57	34,71	37,86	34,31	38,14	36,77	38,45	38,90	38,66	40,74	38,89	42,83	39,12	44,07	39,33	44,74	39,53	45,14	39,77	45,20	39,89	45,72	40,04	45,23	40,19	45,18	40,32	45,09	40,44	44,80	40,54	44,64
OVERBYGN.T.	8CM																182CM																67CM	

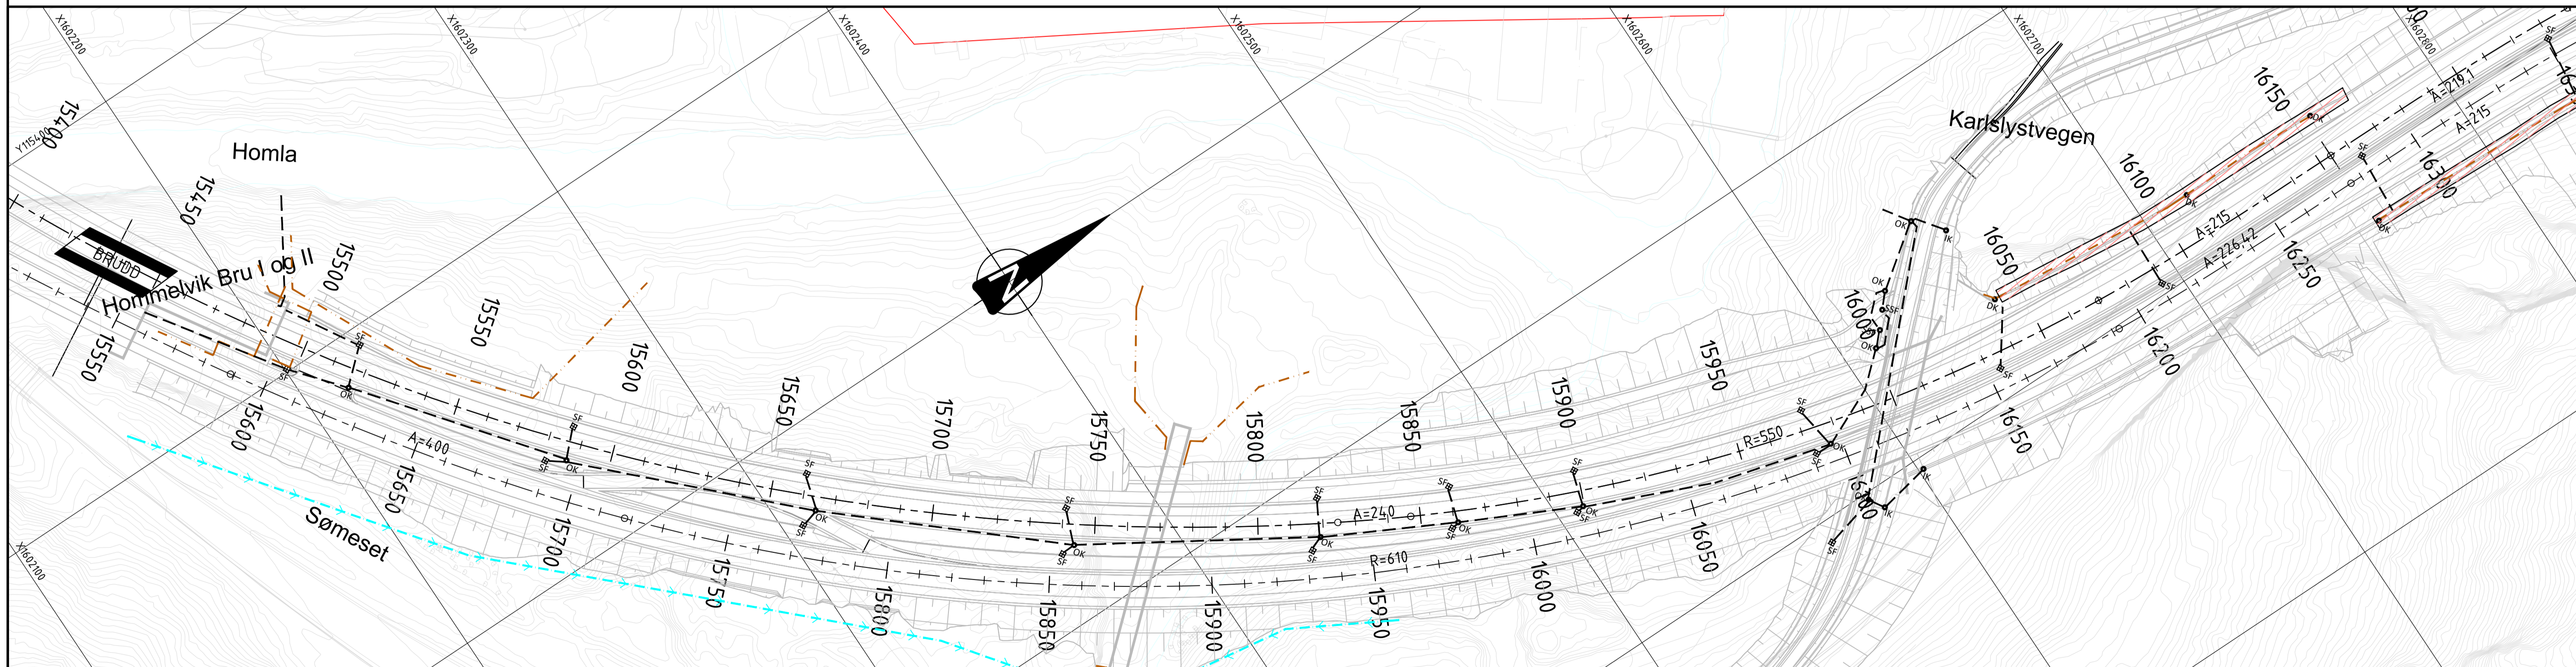

Tegnforklaring

- Prosjektert
- Overvannsledning
- Drensledning
- Sandfangskum
- Overvannskum/drenskum/inntakskum
- Filtergrøft
- Avskjærende grøft
- OK=Overvannskum
- SF=Sandfangskum
- IK=Inntakskum

Revisjon	Revisjonen gjelder	Utlært	Kontr	Godkjent	Rev. dato
Saksnr:		Tegningsdato			
E6 Ranheim - Værnes		2025-02-28			
Stavsjøtunnelen-Helltunnelen		Bestiller			
Plantegning, pr. 15500-16250		Nye Veier			
Drensplan		Produsert for			
		Nye Veier			
		Prosjektnummer			
		100615			
		Arkivreferanse			
		E6R-RAM-VAR-DRG-0545-0003			
		Byggeværk nummer			
		-			
		Koordinatsystem			
		NTM 10			
		Høydesystem			
		NN 2000			
		Målestokk A1			
		1:1000/1:200			
		Håiv målestokk A3			
		1:2000/1:400			
Reguleringsplan		Tegningsnummer/			
Utarbeidet av		Godkjent av		revisjon	
JE:TR		JUDY		EHL:TRH	
Konsulentarkiv		1350057842			
G1003					