


PROFIL NR. 0	25	50	75	100	125	150	175	200	225	250	275	300	325	350	375	
HOR.KURV.	A=20 R=30		R=∞			A=61.798 R=100			A=55.274 R=∞			R=-80		A=30 R=∞		R=-55	
BREDEDEUTV.	0,00m	
TVERRFALL	5,0%	
H.kj.b.k.	5,0%	
V.kj.b.k.	5,0%	
PROFIL H.	26,246	26,327	26,427	26,517	26,627	26,705	27,027	27,138	27,177	27,737	28,008	27,597	27,864	28,433	28,377	28,917	29,127	29,527	29,444	30,077	29,737	30,657	29,997	31,247	30,247	31,185	30,457	30,757	31,007	31,008	33,587	31,257	34,187	31,577	34,757	31,757	35,277	32,007	35,827	32,467	36,387	32,587	36,677	32,967	37,077	33,367	33,767	39,837	34,167	40,907	34,567	41,977	34,967	43,237	36,567	43,287	36,967	43,347	37,367	43,397	37,767	43,467	38,167	43,527	38,567	43,597	38,967	43,687	39,367	43,757	39,767	43,847	40,167	43,927	40,567	44,027	40,947	43,817	41,287	43,957	41,567	43,877	41,797	43,883	41,987	43,677	42,117	43,187	42,197	43,877	42,277	43,857	42,217	43,847	42,147	43,847	42,027	43,667	41,887	42,857	41,767	42,127	41,667	41,817	41,637	41,106	41,697	41,857	41,837	42,197	42,067	42,407	42,367	42,767	42,766	43,237	43,237	43,237	43,237	44,327	44,327	44,867	44,867	45,407	45,407	45,937	45,937	46,447	46,447	46,977	46,977	47,387	47,387	47,827	47,827	48,237	48,237
TERRENG H.	26,246	26,327	26,427	26,517	26,627	26,705	27,027	27,138	27,177	27,737	28,008	27,597	27,864	28,433	28,377	28,917	29,127	29,527	29,444	30,077	29,737	30,657	29,997	31,247	30,247	31,185	30,457	30,757	31,007	31,008	33,587	31,257	34,187	31,577	34,757	31,757	35,277	32,007	35,827	32,467	36,387	32,587	36,677	32,967	37,077	33,367	33,767	39,837	34,167	40,907	34,567	41,977	34,967	43,237	36,567	43,287	36,967	43,347	37,367	43,397	37,767	43,467	38,167	43,527	38,567	43,597	38,967	43,687	39,367	43,757	39,767	43,847	40,167	43,927	40,567	44,027	40,947	43,817	41,287	43,957	41,567	43,877	41,797	43,883	41,987	43,677	42,117	43,187	42,197	43,877	42,277	43,857	42,217	43,847	42,147	43,847	42,027	43,667	41,887	42,857	41,767	42,127	41,667	41,817	41,637	41,106	41,697	41,857	41,837	42,197	42,067	42,407	42,367	42,767	42,766	43,237	43,237	43,237	43,237	44,327	44,327	44,867	44,867	45,407	45,407	45,937	45,937	46,447	46,447	46,977	46,977	47,387	47,387	47,827	47,827	48,237	48,237
OVERBYGN.T.	35CM															10CM										35CM										35CM	

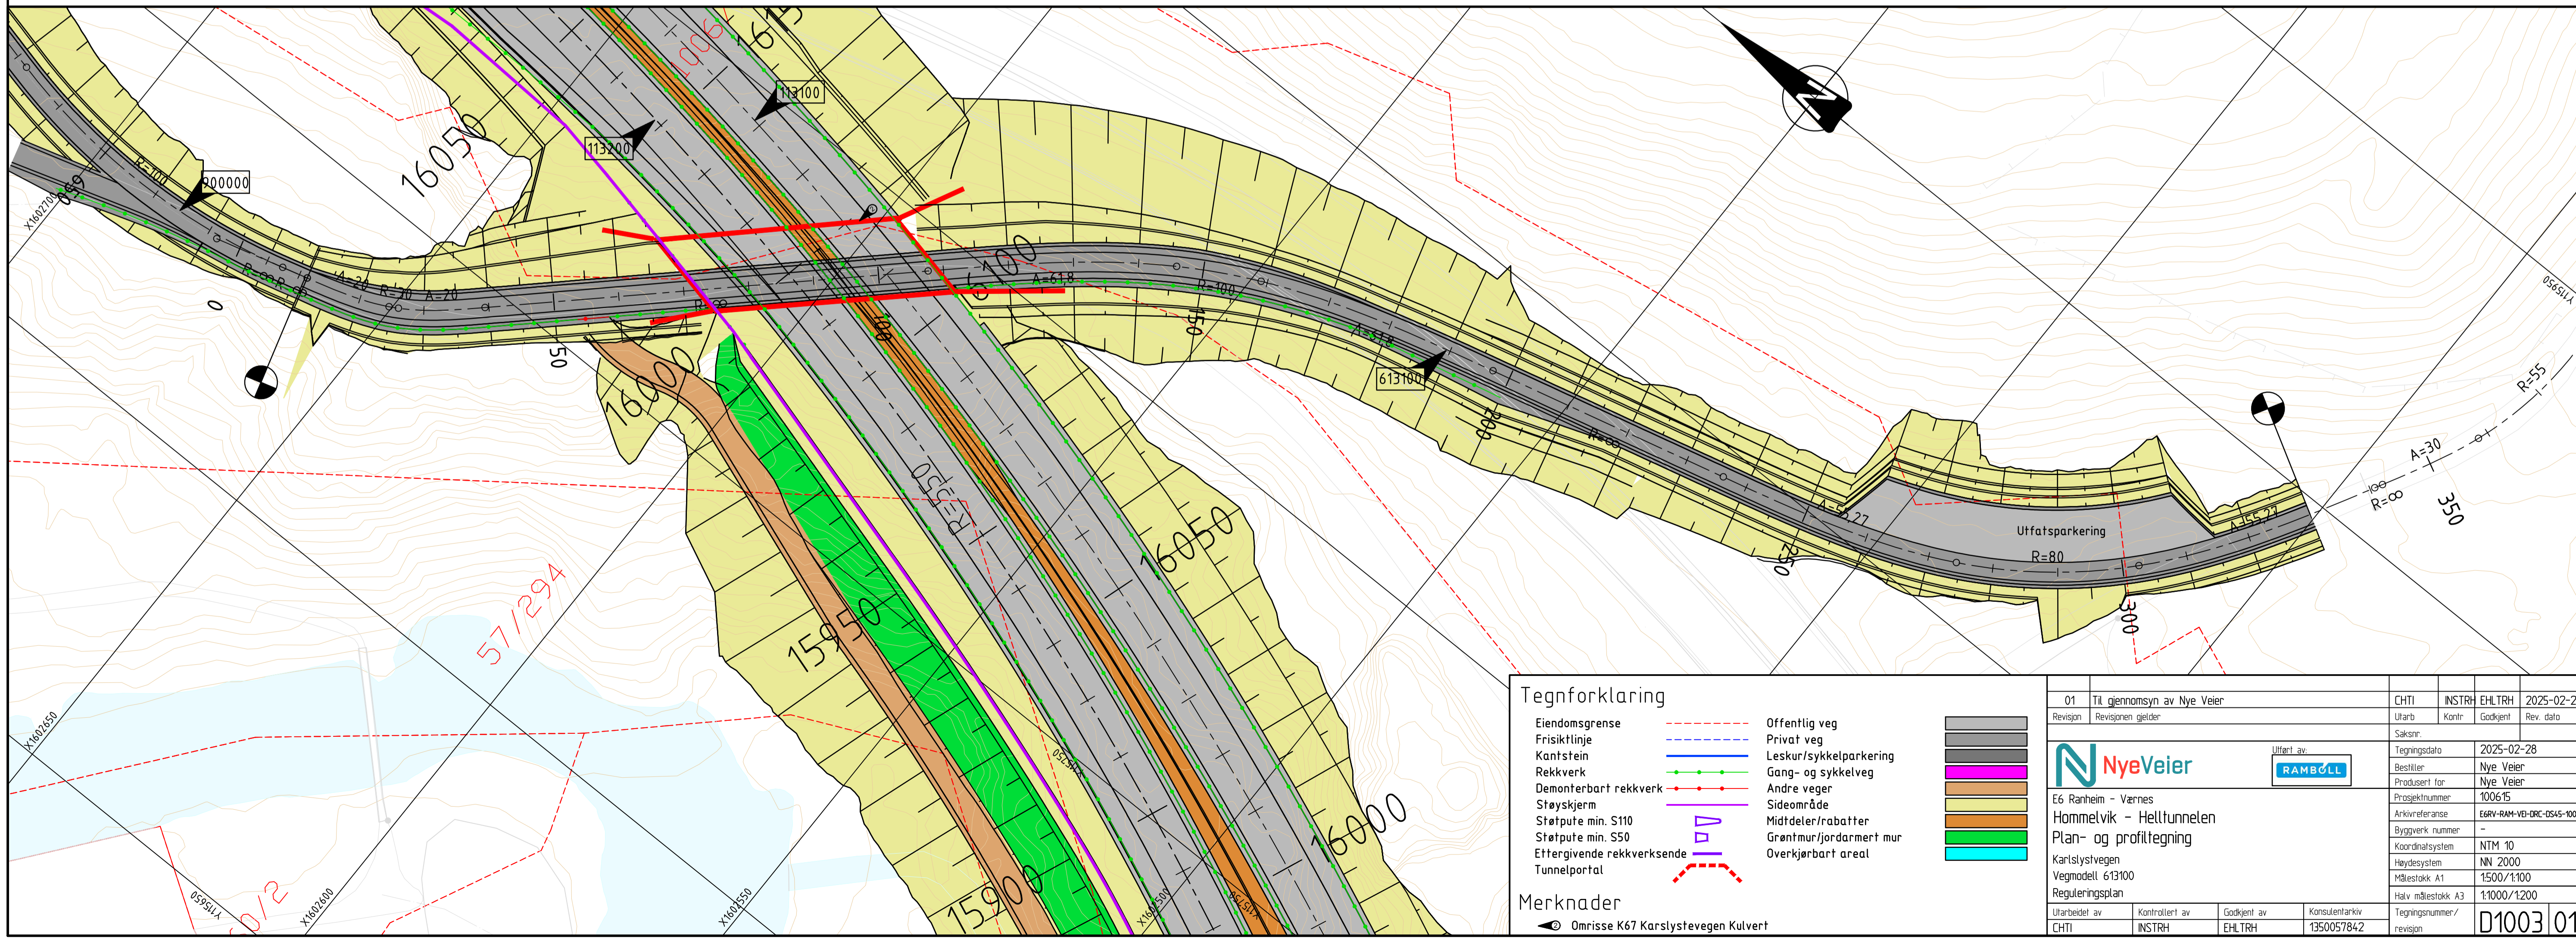


Tegnforklaring

- Eiendomsgrense
- Frisiktligne
- Kantstein
- Rekkverk
- Demonterbart rekkverk
- Støysjerm
- Støtpute min. S110
- Støtpute min. S50
- Eftergivende rekkverksende
- Tunnelportal
- Offentlig veg
- Privat veg
- Leskur/sykkelparkering
- Gang- og sykkelveg
- Andre veger
- Sidområde
- Middeler/rabatter
- Grøntmur/jordarmert mur
- Overkjørbart areal

Merknader

Ømrisse K67 Karslystvegen Kulvert

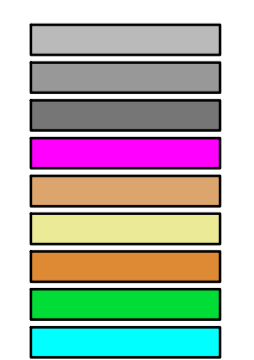

01	Til gjennomsyn av Nye Veier	CHT	INSTRH	EHLTRH	2025-02-28
Revisjon	Revisjonen gjelder	Utlarb	Kontr	Godkjent	Rev. dato
Saksnr:		Tegningsdato: 2025-02-28			
Bestiller:		Nye Veier			
Produsert for:		Nye Veier			
Prosjektnummer:		100615			
Arkivreferanse:		E6RV-RAM-VEI-ORC-0545-1003			
Byggeværk nummer:		-			
Koordinatsystem:		NTM 10			
Høydesystem:		NN 2000			
Målestokk A1:		1500/1100			
Håiv målestokk A3:		11000/1200			
Utarbeidet av:		Kontrollert av:		Godkjent av:	
CHT		INSTRH		EHLTRH	
Konsulentarkiv:		1350057842			
Tegningsnummer/		revisjon		D1003 01	