


Normalprofil E6, inkl ramper  
Dimensjoneringsklasse H3  
100km/h

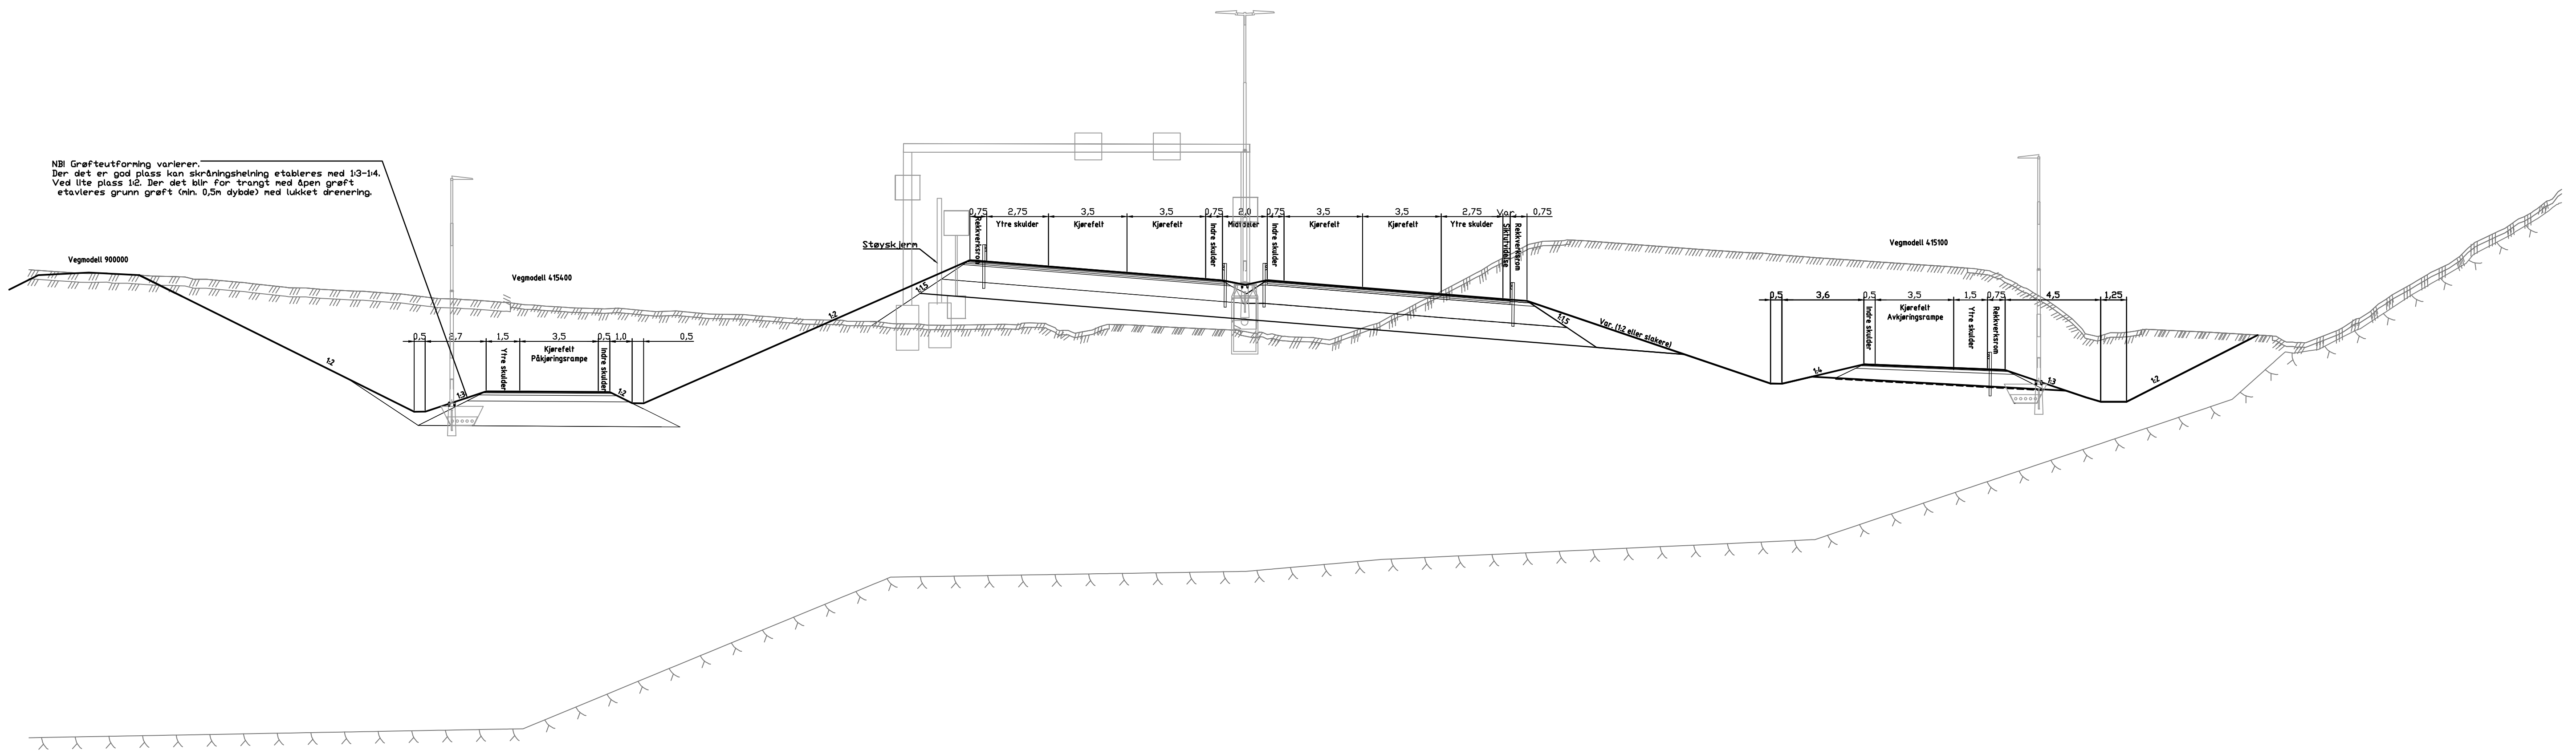

01	Til gjennomsyn av Nye Veier	CHTI	INSTRH	EHLTRH	2025-02-28
Revisjon	Revisjonen gjelder	Utarb	Kont	Godkjent	Rev. dato
		Saksnr.		Tegningsdato	
				2025-02-28	
		Bestiller		Nye Veier	
		Produsent for		Nye Veier	
E6 Ranheim - Varnes		Prosjektnummer		100615	
Hommelvik - Helltunnelen		Arkivreferanse		E6RV-RAM-VE-DRF-0545-1003	
Normalprofil Hommelvik		Byggeværk nummer		-	
E6 vegmodell 113100, 113200, 405100 og 405400		Koordinatsystem		NTM 10	
		Høydesystem		NN 2000	
		Målestokk A1		1:200	
Reguleringsplan		Halv målestokk A3		1:400	
Utarbeidet av	Kontrert av	Godkjent av	Konsulentarkiv	Tegningsnummer/ revisjon	F1003 01
CHTI	INSTRH	EHLTRH	1350057842		