

Tegnforklaring

- Reguleringsplan PBL 2008**
- §12-5. Nr. 2 - Samferdselsanlegg og teknisk infrastruktur**
 - SKV Kjøreveg
 - SVT Annen veggrunn - tekniske anlegg
 - SVG Annen veggrunn - grantareal
 - SKA Kollektivanlegg
 - SAA Angitte samferdselsanlegg og/eller teknisk infrastrukturtraseer kombinert med andre angitte hovedformål
 - §12-5. Nr. 5 - Landbruks-, natur- og friluftsmål samt reindrift**
 - L LNFR areal for nødvendige tiltak for landbruk og reindrift og gårdstilknyttet næringsvirksomhet basert på gårdens ressursgrunnlag
 - LAA LNFR formål kombinert med andre angitte hovedformål
 - §12-5. Nr. 6 - Bruk og vern av sjø og vassdrag med tilhørende strandsone**
 - V Bruk og vern av sjø og vassdrag med tilhørende strandsone
 - §12-6 - Hensynssoner**
 - H140 Frisikt
 - H320 Flomfare
- §12-7 - Bestemmelseområder**
- #1 Midlertidig bygge- og anleggsområde
 - #2 Masseuttak og/eller tilretteleggingsareal for landbruk
 - #5 Vannveier og feunderganger
 - #8 Fylling i vann
- Linjesymbol**
- Plangrense
 - Formålgrense
 - Bestemmelsegrense
 - Midlertidig bygge- og anleggsgrense
 - Bebyggelse som forutsettes fjernet
 - Regulert senterlinje
 - Frisiktilinje
 - Bru
 - Grense for sikringszone
 - Grense for faresone
 - Måle og avstandslinje
- Punktsymboler**
- Avkjørsel - både inn og utkjøring

Kartopplysninger
 Kilde for basiskart: FKB
 Dato for basiskart: 09.09.2019
 Koordinatsystem: EUREF89.NTM-5
 Høydegrunnlag: NN2000

Ekvidistanse: 1m
 Kartmålestokk: 1:2000 (A1)



Detaljregulering
E39 Bue-Ålgård

Bjerkeim kommune

Med tilhørende reguleringsbestemmelser

Arealplan-ID: 1114_202001
 Forslagsstiller: Nye Veier AS

SAKSBEHANDLING ETTER PLAN- OG BYGNINGSLOVEN		SAKS-NR	DATO	SIGN
Dato	Revisjon			
Dato	Revisjon			
Dato	Revisjon			
Kommunestyret sitt vedtak				
Ny 2. gangs behandling				
Offentlig ettersyn fra til				
2. gangs behandling				
Offentlig ettersyn fra 13.10.21 til 28.11.21				
1. gangs behandling				
Kunngjøring av oppstart av planarbeid				
Oppstartsmøte...				
PLANEN ER UTARBEIDET AV: COWI				
TEGNNR.	DATO	SIGN.		
R01-A4	14.01.22	ADBN		

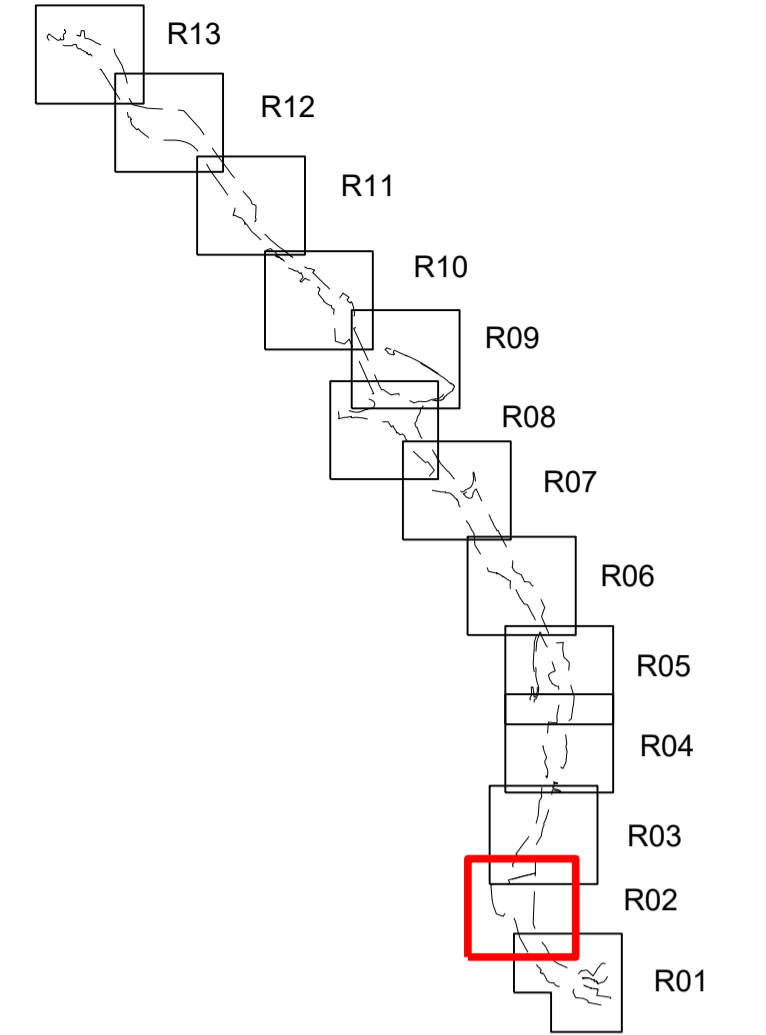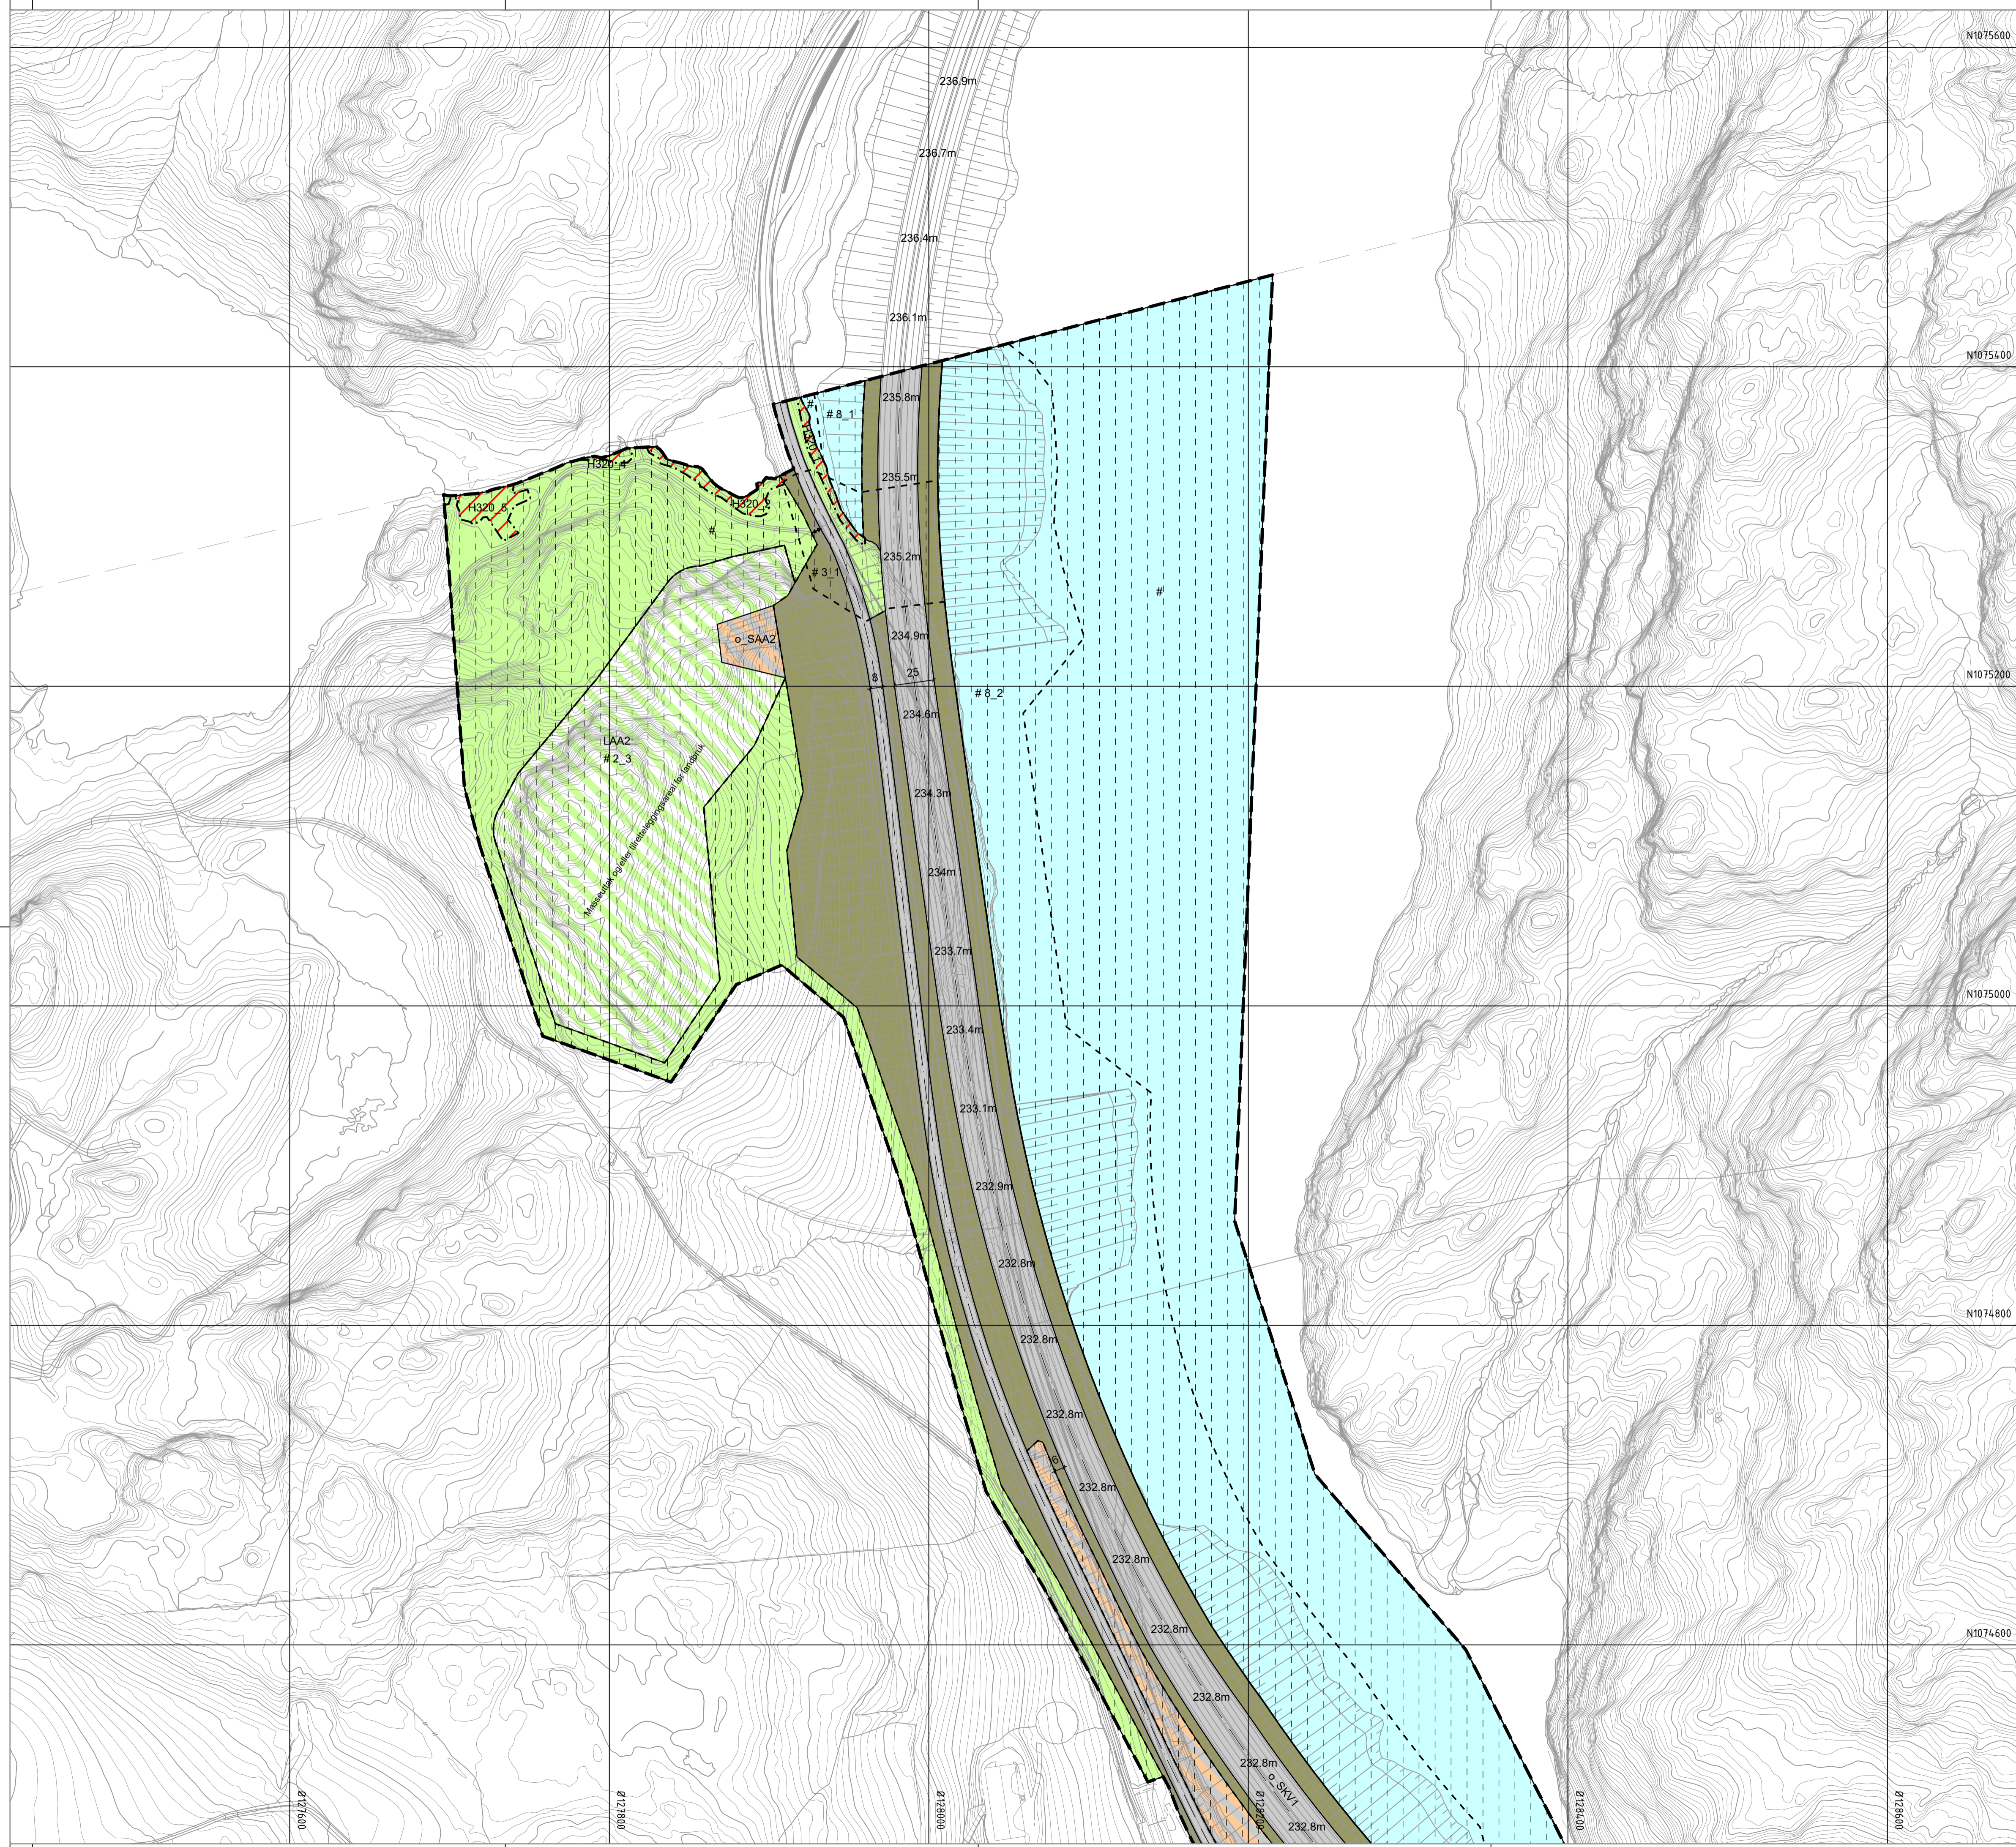

Tegnforklaring

Reguleringsplan PBL 2008

§12-5. Nr. 2 - Samferdselsanlegg og teknisk infrastruktur

- SKV Kjøreveg
- SVT Annen veggrunn - tekniske anlegg
- SVG Annen veggrunn - grantareal
- SKA Kollektivanlegg
- SAA Angitte samferdselsanlegg og/eller teknisk infrastrukturtraseer kombinert med andre angitte hovedformål

§12-5. Nr. 5 - Landbruks-, natur- og friluftformål samt reindrift

- L LNFR areal for nødvendige tiltak for landbruk og reindrift og gårdstilknyttet næringsvirksomhet basert på gårdens ressursgrunnlag
- LAA LNFR formål kombinert med andre angitte hovedformål

§12-5. Nr. 6 - Bruk og vern av sjø og vassdrag med tilhørende strandsone

- V Bruk og vern av sjø og vassdrag med tilhørende strandsone

§12-6 - Hensynssoner

- H140 Frisikt
- H320 Flomfare

§12-7 - Bestemmelseområder

- #1 Midlertidig bygge- og anleggsområde
- #2 Masseuttak og/eller tilretteleggingsareal for landbruk
- #5 Vannveier og feunderganger
- #8 Fylling i vann

Linjesymbol

- Plangrense
- Formålgrense
- Bestemmelsegrense
- Midlertidig bygge- og anleggsgrense
- Bebyggelse som forutsettes fjernet
- Regulert senterlinje
- Frisiktilinje
- Bru
- Grense for sikringszone
- Grense for faresone
- Måle og avstandslinje

Punktsymboler

- Avkjørsel - både inn og utkjøring

Kartopplysninger

Kilde for basiskart: FKB
 Dato for basiskart: 09.09.2019
 Koordinatsystem: EUREF89.NTM-5
 Høydegrunnlag: NN2000

Ekvidistanse: 1m
 Kartmålestokk: 1:2000 (A1)



Detaljregulering
E39 Bue-Ålgård

Bjerkeim kommune
Med tilhørende reguleringsbestemmelser

Arealplan-ID:
1114_202001

Forslagsstiller:
Nye Veier AS

SAKSBEHANDLING ETTER PLAN- OG BYGNINGSLOVEN		SAKS-NR	DATO	SIGN
Dato	Revisjon			
Dato	Revisjon			
Dato	Revisjon			

Kommunestyret sitt vedtak			
Ny 2. gangs behandling			
Offentlig ettersyn fra til			
2. gangs behandling			
Offentlig ettersyn fra 13.10.21 til 28.11.21			
1. gangs behandling	051/21	08.06.21	
Kunngjøring av oppstart av planarbeid		10.02-27.03	
Oppstartsmøte...		23.01.20	
PLANEN ER UTARBEIDET AV:		TEGNNR	DATO
		R02-A4	14.01.22
		SIGN.	ADBN

Det bekreftees at planen er i samsvar med kommunestyrets vedtak av