



PROFIL NR.	0	50	100	150	200	250	300	350
HOR.KURV.	R=1191,25	A=300		R=800		A=137,171	R=300	A=95,268
BREDDUTV.						0,25m		1,45m
TVERRFALL		5,6%	7,5%		7,5%	8,0%	8,0%	0,0%
TERRENG H.	165,44	165,58	165,55	165,53	165,47	165,27	166,43	164,80
OVERBYGN.T.				198CM			144CM	

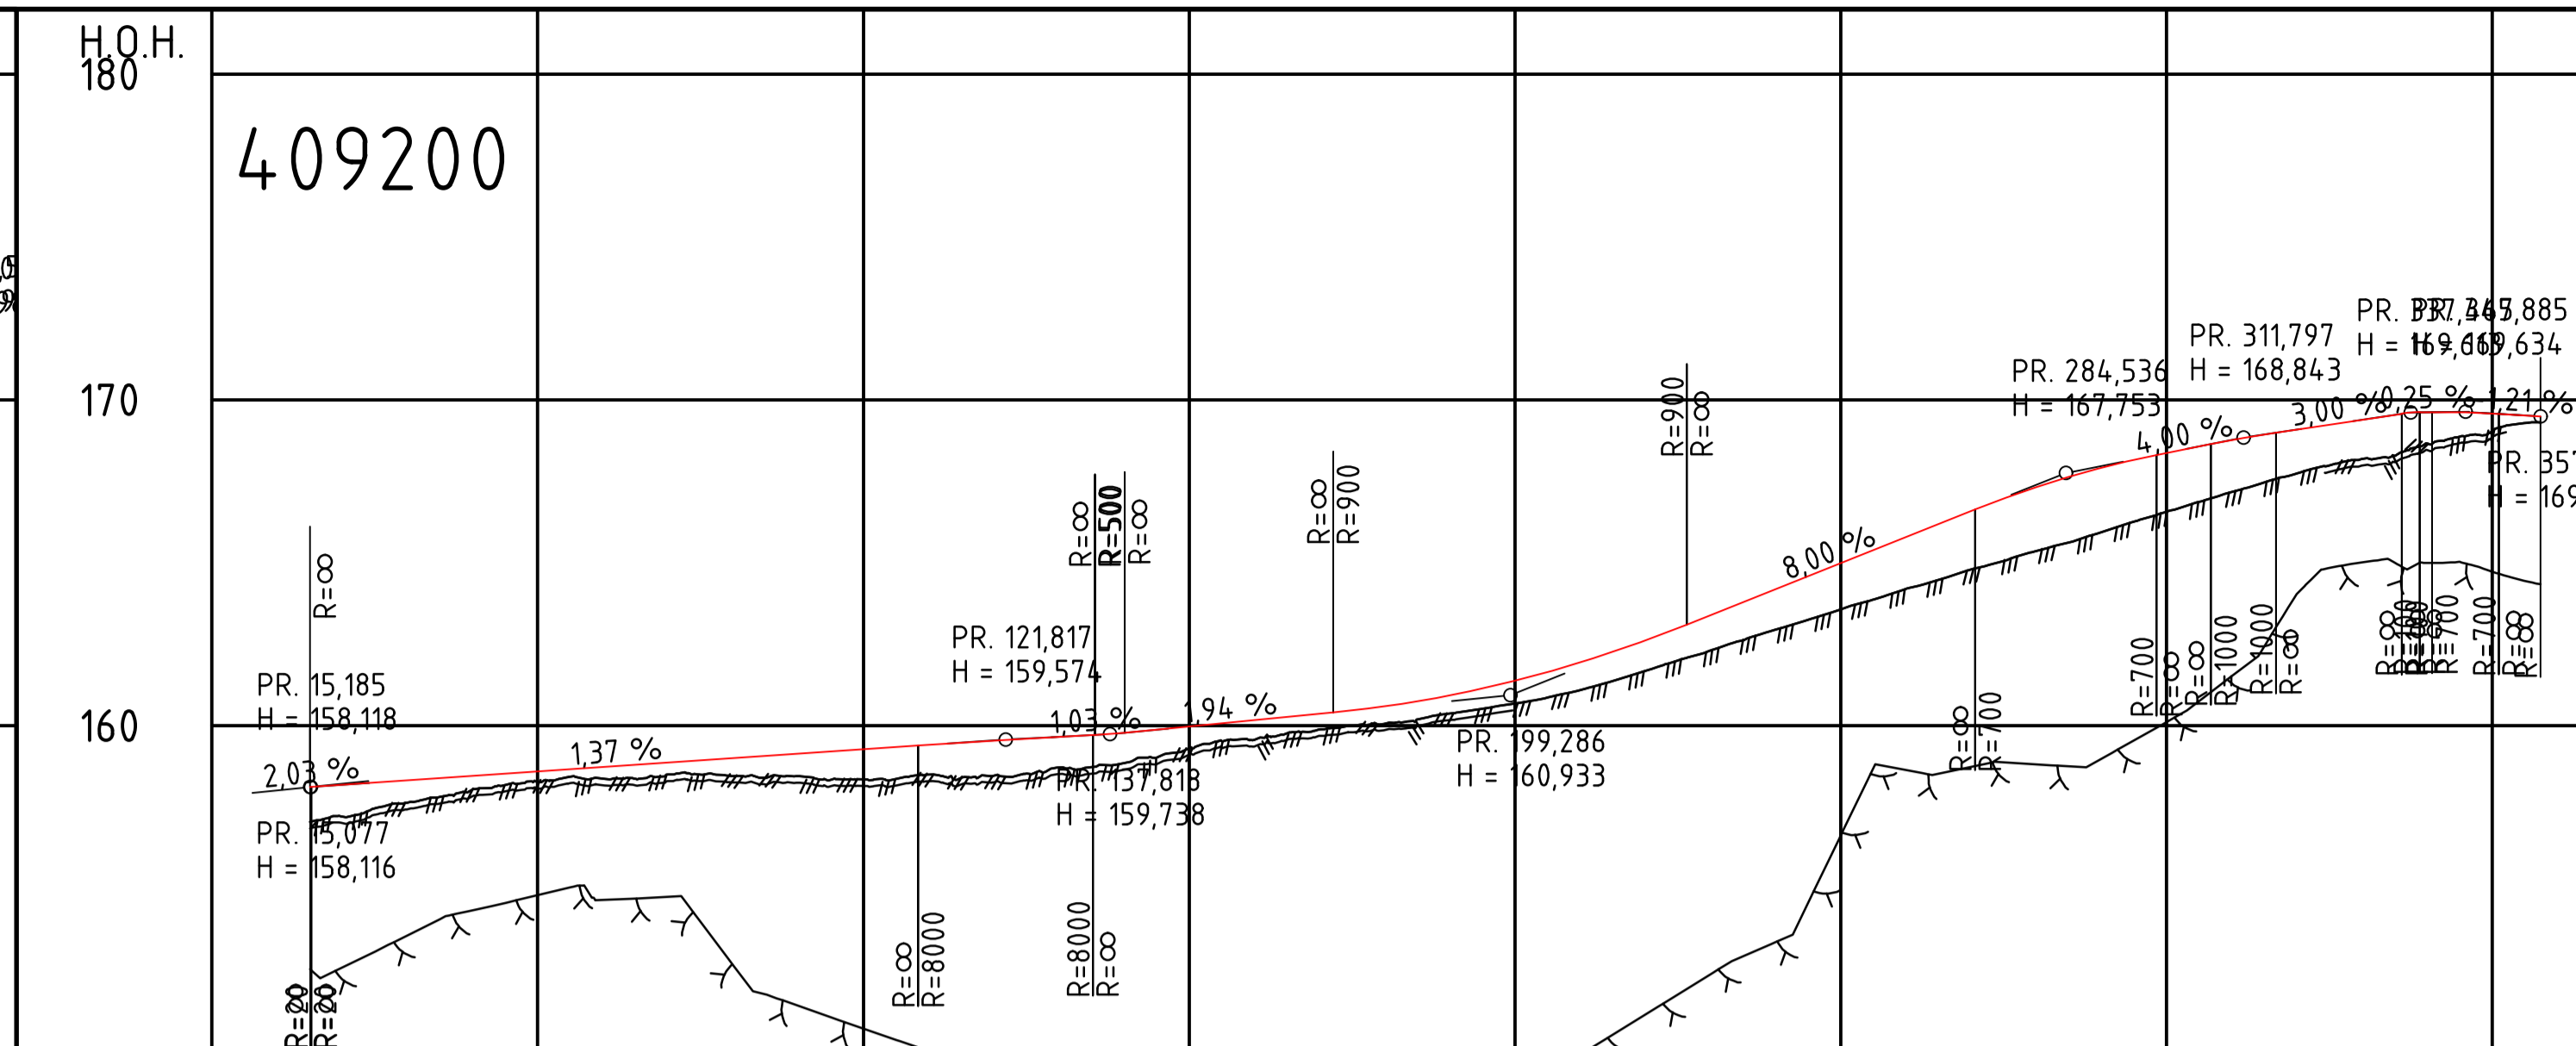

PROFIL NR.	0	50	100	150	200	250	300	350
HOR.KURV.	R=558,75	A=233,091						A=40,85
BREDDUTV.								R=∞
TVERRFALL		8,0%		3,0%	3,0%	3,0%		3,0%
OVERBYGN.T.				198CM			144CM	

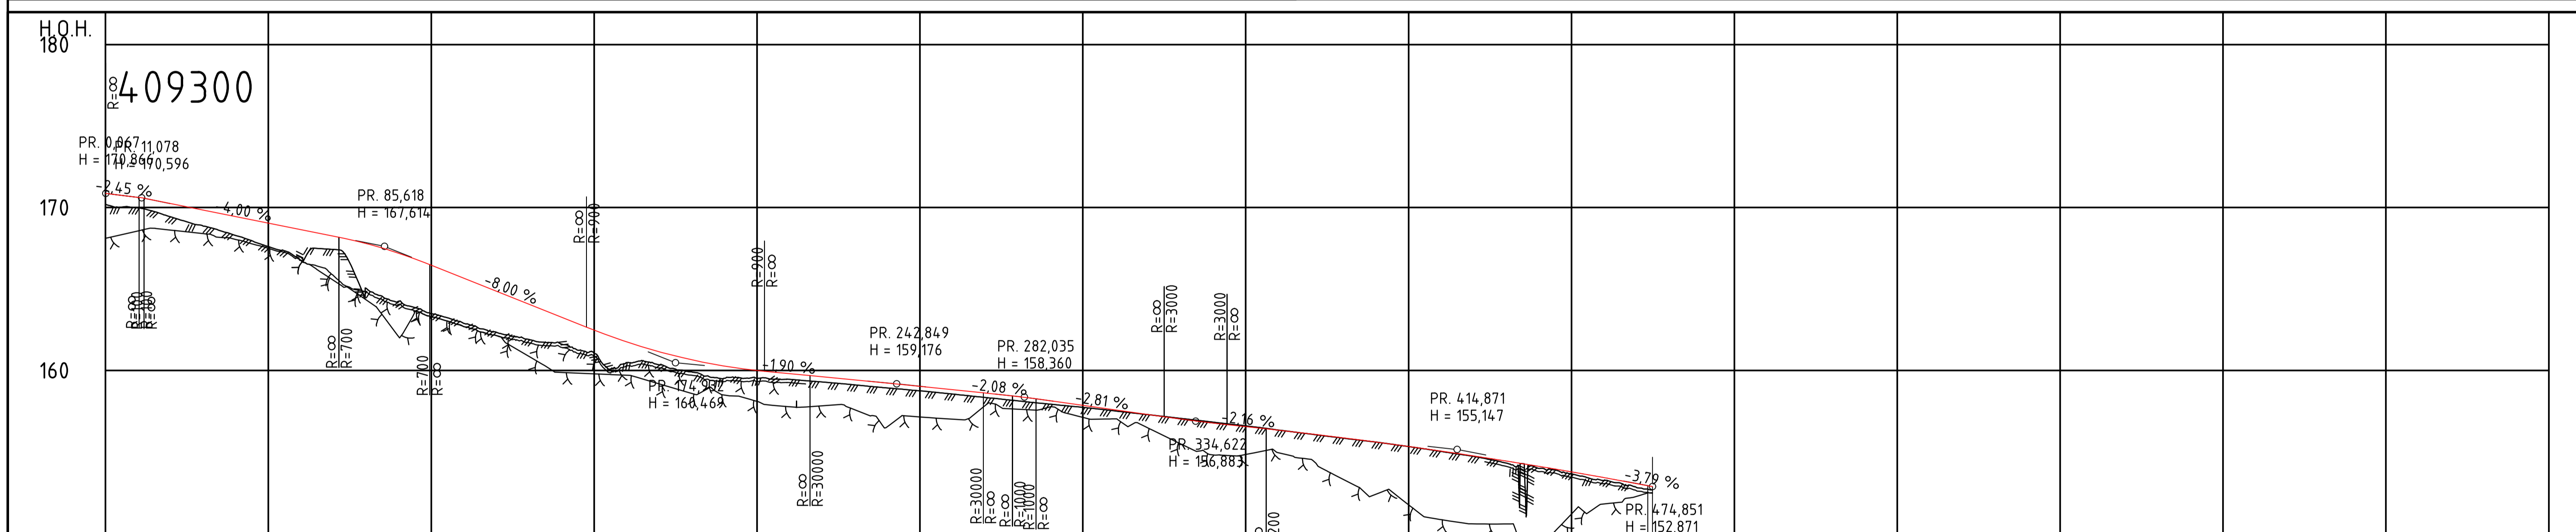

PROFIL NR.	0	50	100	150	200	250	300	350	400	450	500	550	600	650	700	750
HOR.KURV.			R=∞	R=-4000			A=193,968			R=54125						
BREDDUTV.				3,25m												
TVERRFALL			3,4%	3,4%		8,0%				8,0%						
OVERBYGN.T.					144CM					198CM						

Revisjon	Revisjonen gjelder	Utarb	Kontr	Godkjent	Rev. dato
-		-	-	-	07.03.2025
		Utarbeidet av: E6 Ranheim - Sveberg Svebergkrysset Sekundærveg - lengdeprofil Vegmodell 409100 + 409200 Vegmodell 409300 Teknisk plan for reguleringsplan			
Utarbeidet av	Kontrollert av	Godkjent av	Konsulentarkiv	Tegningsnummer/	
IGD	AWULLI	PLAN	ns2025-01-001	revisjon	
				D003	01