


PROFIL NR	6250	16300	16350	16400	16450	16500	16550	16600	16650	16700	16750	16800	16850	16900	16950	17000	
HOR. KURV.	A=226,424	A=215		R=550						A=215		A=245		R=-750	
BREDEDEUTV.	
TVERRFALL	2,9%	0,0%		8,0%						8,0%		0,0%		7,7%	
H.kj.b.k.	2,9%	0,0%		8,0%						8,0%		0,0%		7,7%	
V.kj.b.k.	2,9%	0,0%		8,0%						8,0%		0,0%		7,7%	
PROFIL H.	40,64	45,12	40,71	45,40	40,78	46,44	40,83	47,27	40,87	47,88	40,99	47,85	40,93	47,89	40,97	47,95	41,08	47,74	41,03	47,73	41,06	46,67	41,10	45,68	41,12	44,54	41,14	43,59	41,14	43,10	41,13	43,16	41,10	43,10	41,07	42,96	41,02	42,88	40,95	42,68	40,88	42,53	40,79	42,39	40,69	42,24	40,58	42,11	40,45	42,02	40,32	41,91	40,17	41,85	40,08	41,76	39,88	41,67	39,64	41,60	39,44	41,53	39,22	40,71	39,08	39,19	38,76	37,81	38,50	36,52	38,24	35,29	37,98	34,76	37,77	34,18	37,45	33,69	37,18	33,14	36,92	32,51	36,65	31,82	36,38	31,12	36,12	30,39	35,86	29,71	35,59	29,11	35,38	28,88	35,07	28,80	34,80	28,69	34,54	28,79	34,27	29,42	34,07	30,22	33,74	30,64	33,48	30,99	33,23	31,10	33,02	32,02	32,84	32,55	32,69	32,82	32,55	31,94	32,44	30,68	32,27	31,56	32,11	30,55	31,95	31,91	31,76	32,13	31,57	30,11	31,39	29,65	31,22	31,13	31,06	33,18	30,92	32,80	30,79	33,37	30,68	32,79	30,58	33,24	30,49	33,62	30,42	33,98	30,36	34,13	30,32
TERRENG H.	40,64	45,12	40,71	45,40	40,78	46,44	40,83	47,27	40,87	47,88	40,99	47,85	40,93	47,89	40,97	47,95	41,08	47,74	41,03	47,73	41,06	46,67	41,10	45,68	41,12	44,54	41,14	43,59	41,14	43,10	41,13	43,16	41,10	43,10	41,07	42,96	41,02	42,88	40,95	42,68	40,88	42,53	40,79	42,39	40,69	42,24	40,58	42,11	40,45	42,02	40,32	41,91	40,17	41,85	40,08	41,76	39,88	41,67	39,64	41,60	39,44	41,53	39,22	40,71	39,08	39,19	38,76	37,81	38,50	36,52	38,24	35,29	37,98	34,76	37,77	34,18	37,45	33,69	37,18	33,14	36,92	32,51	36,65	31,82	36,38	31,12	36,12	30,39	35,86	29,71	35,59	29,11	35,38	28,88	35,07	28,80	34,80	28,69	34,54	28,79	34,27	29,42	34,07	30,22	33,74	30,64	33,48	30,99	33,23	31,10	33,02	32,02	32,84	32,55	32,69	32,82	32,55	31,94	32,44	30,68	32,27	31,56	32,11	30,55	31,95	31,91	31,76	32,13	31,57	30,11	31,39	29,65	31,22	31,13	31,06	33,18	30,92	32,80	30,79	33,37	30,68	32,79	30,58	33,24	30,49	33,62	30,42	33,98	30,36	34,13	30,32
OVERBYGN.T.		67CM										182CM	

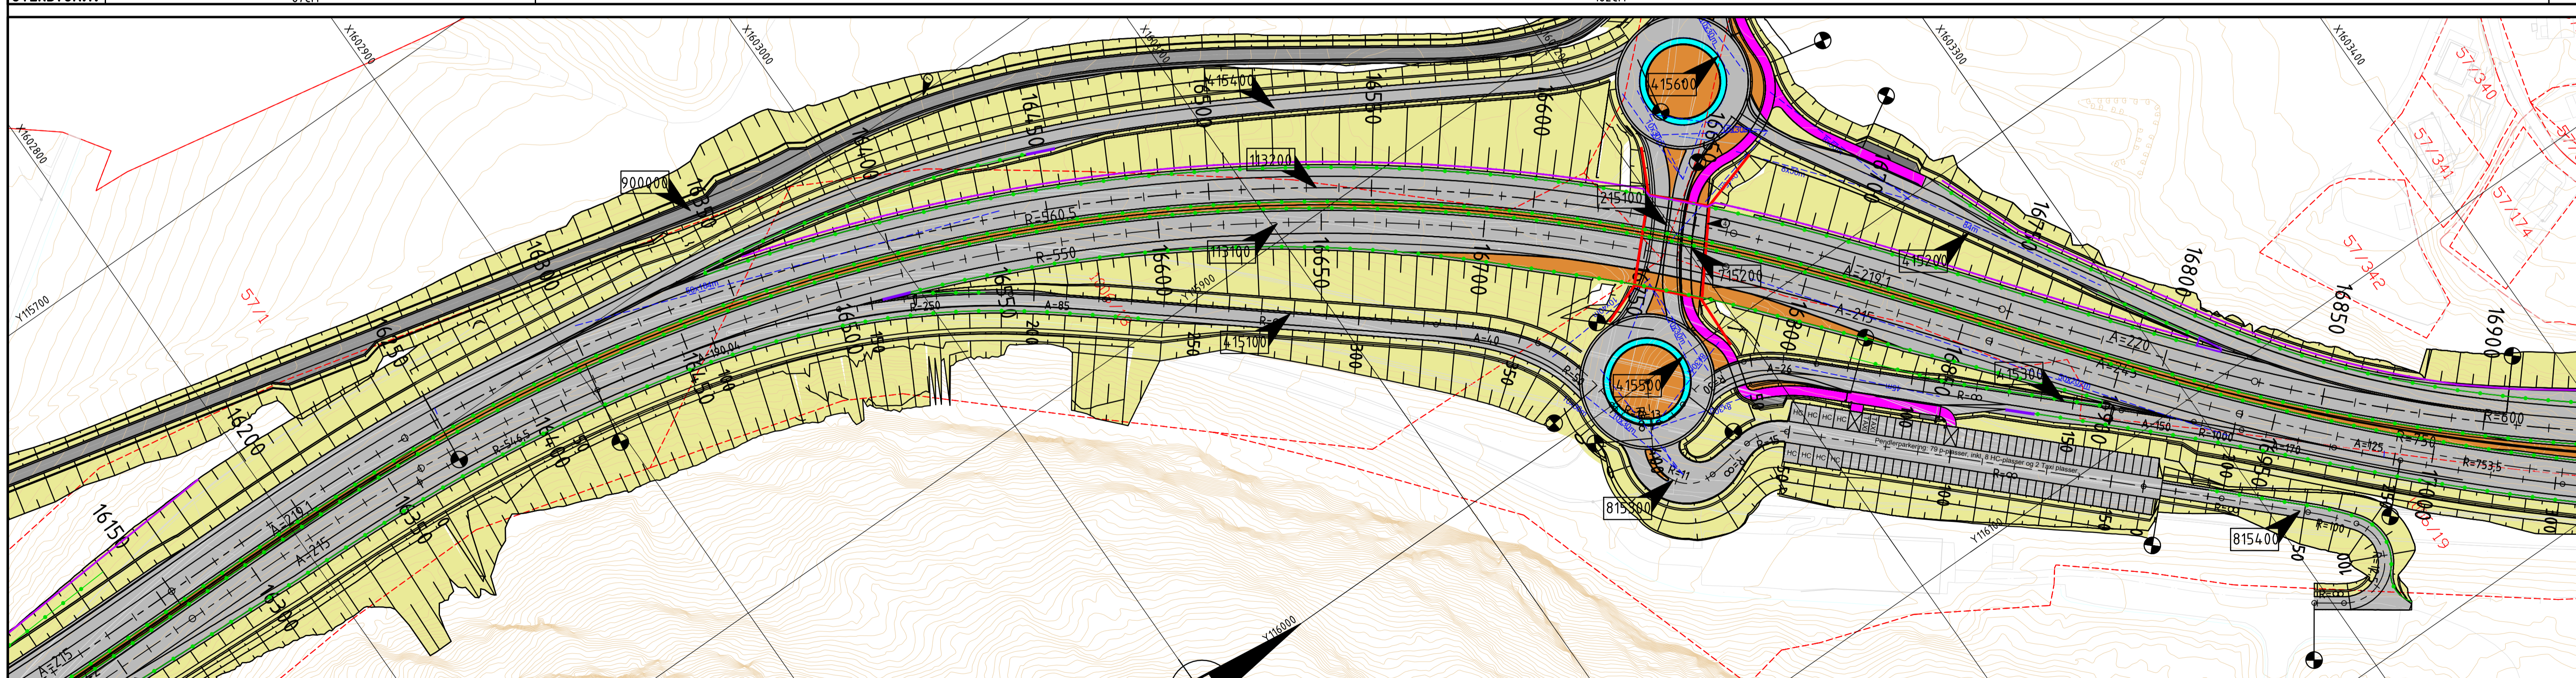

Tegnforklaring

— — — — —	Offentlig veg	■	Offentlig veg
— — — — —	Privat veg	■	Privat veg
— — — — —	Leskur/sykkelparkering	■	Leskur/sykkelparkering
— — — — —	Gang- og sykkelveg	■	Gang- og sykkelveg
— — — — —	Andre veger	■	Andre veger
— — — — —	Sideområde	■	Sideområde
— — — — —	Middeler/rabatter	■	Middeler/rabatter
— — — — —	Grøntmur/jordarmert mur	■	Grøntmur/jordarmert mur
— — — — —	Overkjørbart areal	■	Overkjørbart areal

Merknader

○ Omriss K69 Korntrøberg Ufgang
 ● Kulturminne, se Plankart

01	Til gjennomsyn av Nye Veier	CHT	INSTR	EHLTRH	2025-02-28
Revisjon	Revisjonen gjelder	Utlarb	Kontr	Godkjent	Rev. dato
Saksnr:		Tegningsdato: 2025-02-28			
Bestiller: Nye Veier		Produkt for: Nye Veier			
Prosjektnummer: 100615		Byggeværk nummer: -			
Ankoreferanse: E6N-VEI-ORC-0545-1002		Koordinatsystem: NTM 10			
Reguleringsplan		Høydesystem: NN 2000			
E6 Nordgående vegbane, profil 16250-17000		Målestokk A1: 1:1000/1:2000			
Vegmodell 113100		Håiv målestokk A3: 1:2000/1:4000			
Utarbeidet av: CHT		Kontrollert av: INSTRH		Godkjent av: EHLTRH	
		Konsulentarkiv: 1350057842		Tegningsnummer/revisjon: C1002 01	