


PROFIL NR.	0	50	100	150	200	250	300	350	400	450	500	550	600	650	700	750	
HOR. KURV.	R=∞	R=∞	R=100	R=30	R=150	R=∞	R=∞	R=-450	R=-250	R=300	R=∞	R=∞	R=∞	R=∞	R=-100	R=∞	
BREDDDEUTV.	0,00m	0,00m	100m	0,00m	0,00m	0,00m	0,00m	0,50m	0,50m	0,50m	0,50m	0,50m	0,50m	0,50m	0,50m	0,50m	
TVERRFALL	5,0%	5,0%	5,0%	5,0%	5,0%	5,0%	5,0%	5,0%	5,0%	5,0%	5,0%	5,0%	5,0%	5,0%	5,0%	5,0%	
H.k.j.b.k.	5,2%	5,2%	5,2%	5,2%	5,2%	5,2%	5,2%	5,2%	5,2%	5,2%	5,2%	5,2%	5,2%	5,2%	5,2%	5,2%	
V.k.j.b.k.	5,0%	5,0%	5,0%	5,0%	5,0%	5,0%	5,0%	5,0%	5,0%	5,0%	5,0%	5,0%	5,0%	5,0%	5,0%	5,0%	
PROFIL H.	21,923	21,717	21,515	21,866	22,333	24,455	22,333	25,099	23,000	26,799	26,644	27,274	27,299	27,644	27,866	28,555	28,433
TERRENG H.	20,990	21,177	21,105	21,866	22,333	24,455	22,333	25,099	23,000	26,799	26,644	27,274	27,299	27,644	27,866	28,555	28,433
OVERBYGN.T.																	

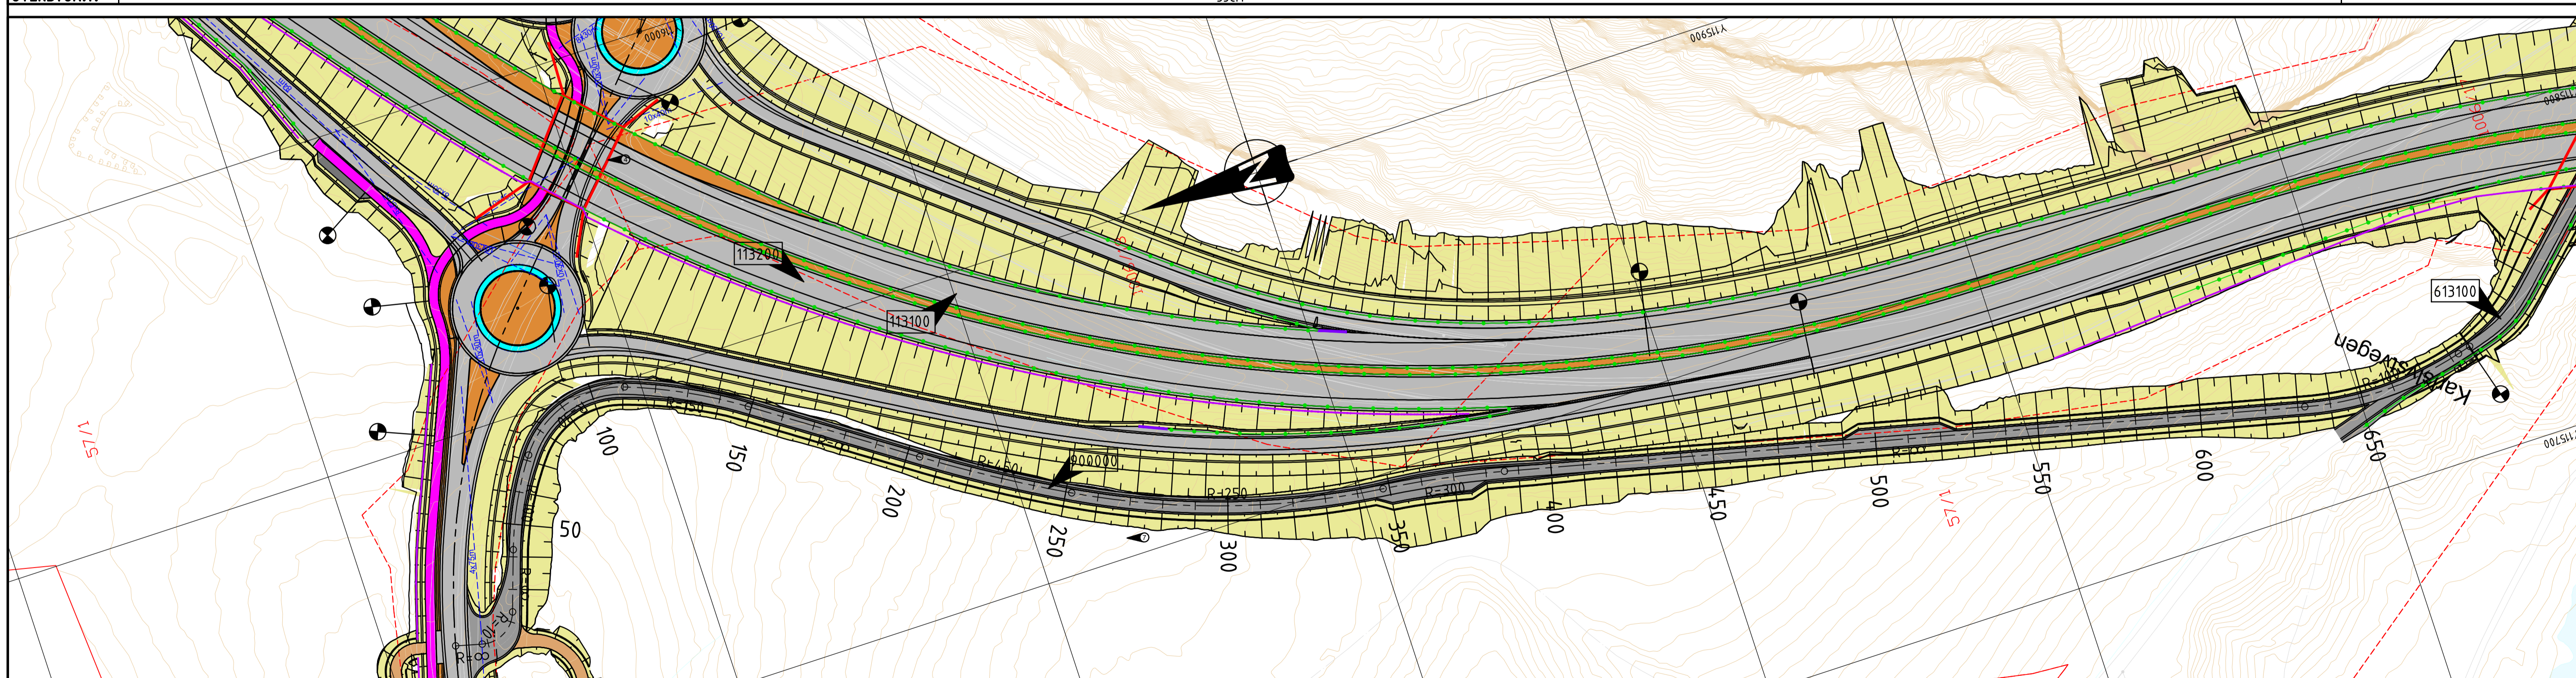

**Tegnforklaring**

Eiendomsgrense	---	Offentlig veg	■
Frisiktlinie	---	Privat veg	■
Kantstein	---	Leskur/sykkelparkering	■
Rekkverk	---	Gang- og sykkelveg	■
Demonterbart rekkverk	---	Andre veger	■
Støpskjerm	---	Sideområde	■
Støtpute min. S110	---	Middeler/rabatter	■
Støtpute min. S50	---	Grøntmur/jordarmert mur	■
Eftergivende rekkverksende	---	Overkjørbart areal	■
Tunnelportal	---		

**Merknader**

- Omriss K69 Kornrøberg Undergang
- Kulturminne, se Plankart

01	Til gjennomsyn av Nye Veier	CHTI	INSTRH	EHLTRH	2025-02-28
Revisjon	Revisjonen gjelder	Utlarb	Kontr	Godkjent	Rev. dato
Saksnr:		Tegningsdato			
Saksnr:		2025-02-28			
Bestiller		Nye Veier			
Produsent for		Nye Veier			
Prosjektnummer		100615			
Arkivreferanse		E6RV-RAM-VE-ORD-0545-1004			
Byggeværk nummer		-			
Koordinatsystem		NTM 10			
Driftsveg Hommelvikryssel-Karlstystvegen		Høydesystem			
Vegmodell 900000		NN 2000			
Reguleringsplan		Målestokk A1			
1:1000/1200		Høiv. målestokk A3			
12000/1400 (A1)		Utlarb. av		Tegningsnummer/	
CHTI		INSTRH		EHLTRH	
Kontrollert av		Godkjent av		Konsulentarkiv	
1350057842		1350057842		1350057842	

**NyeVeier**

Utlarb. av: **RAMBOLL**

E6 Ranheim - Værnes  
Hommelvik - Helltunnelen  
Plan- og profiltelling

D1004 01