


Normalprofil E6
Dimensjoneringsklasse H3
100km/h

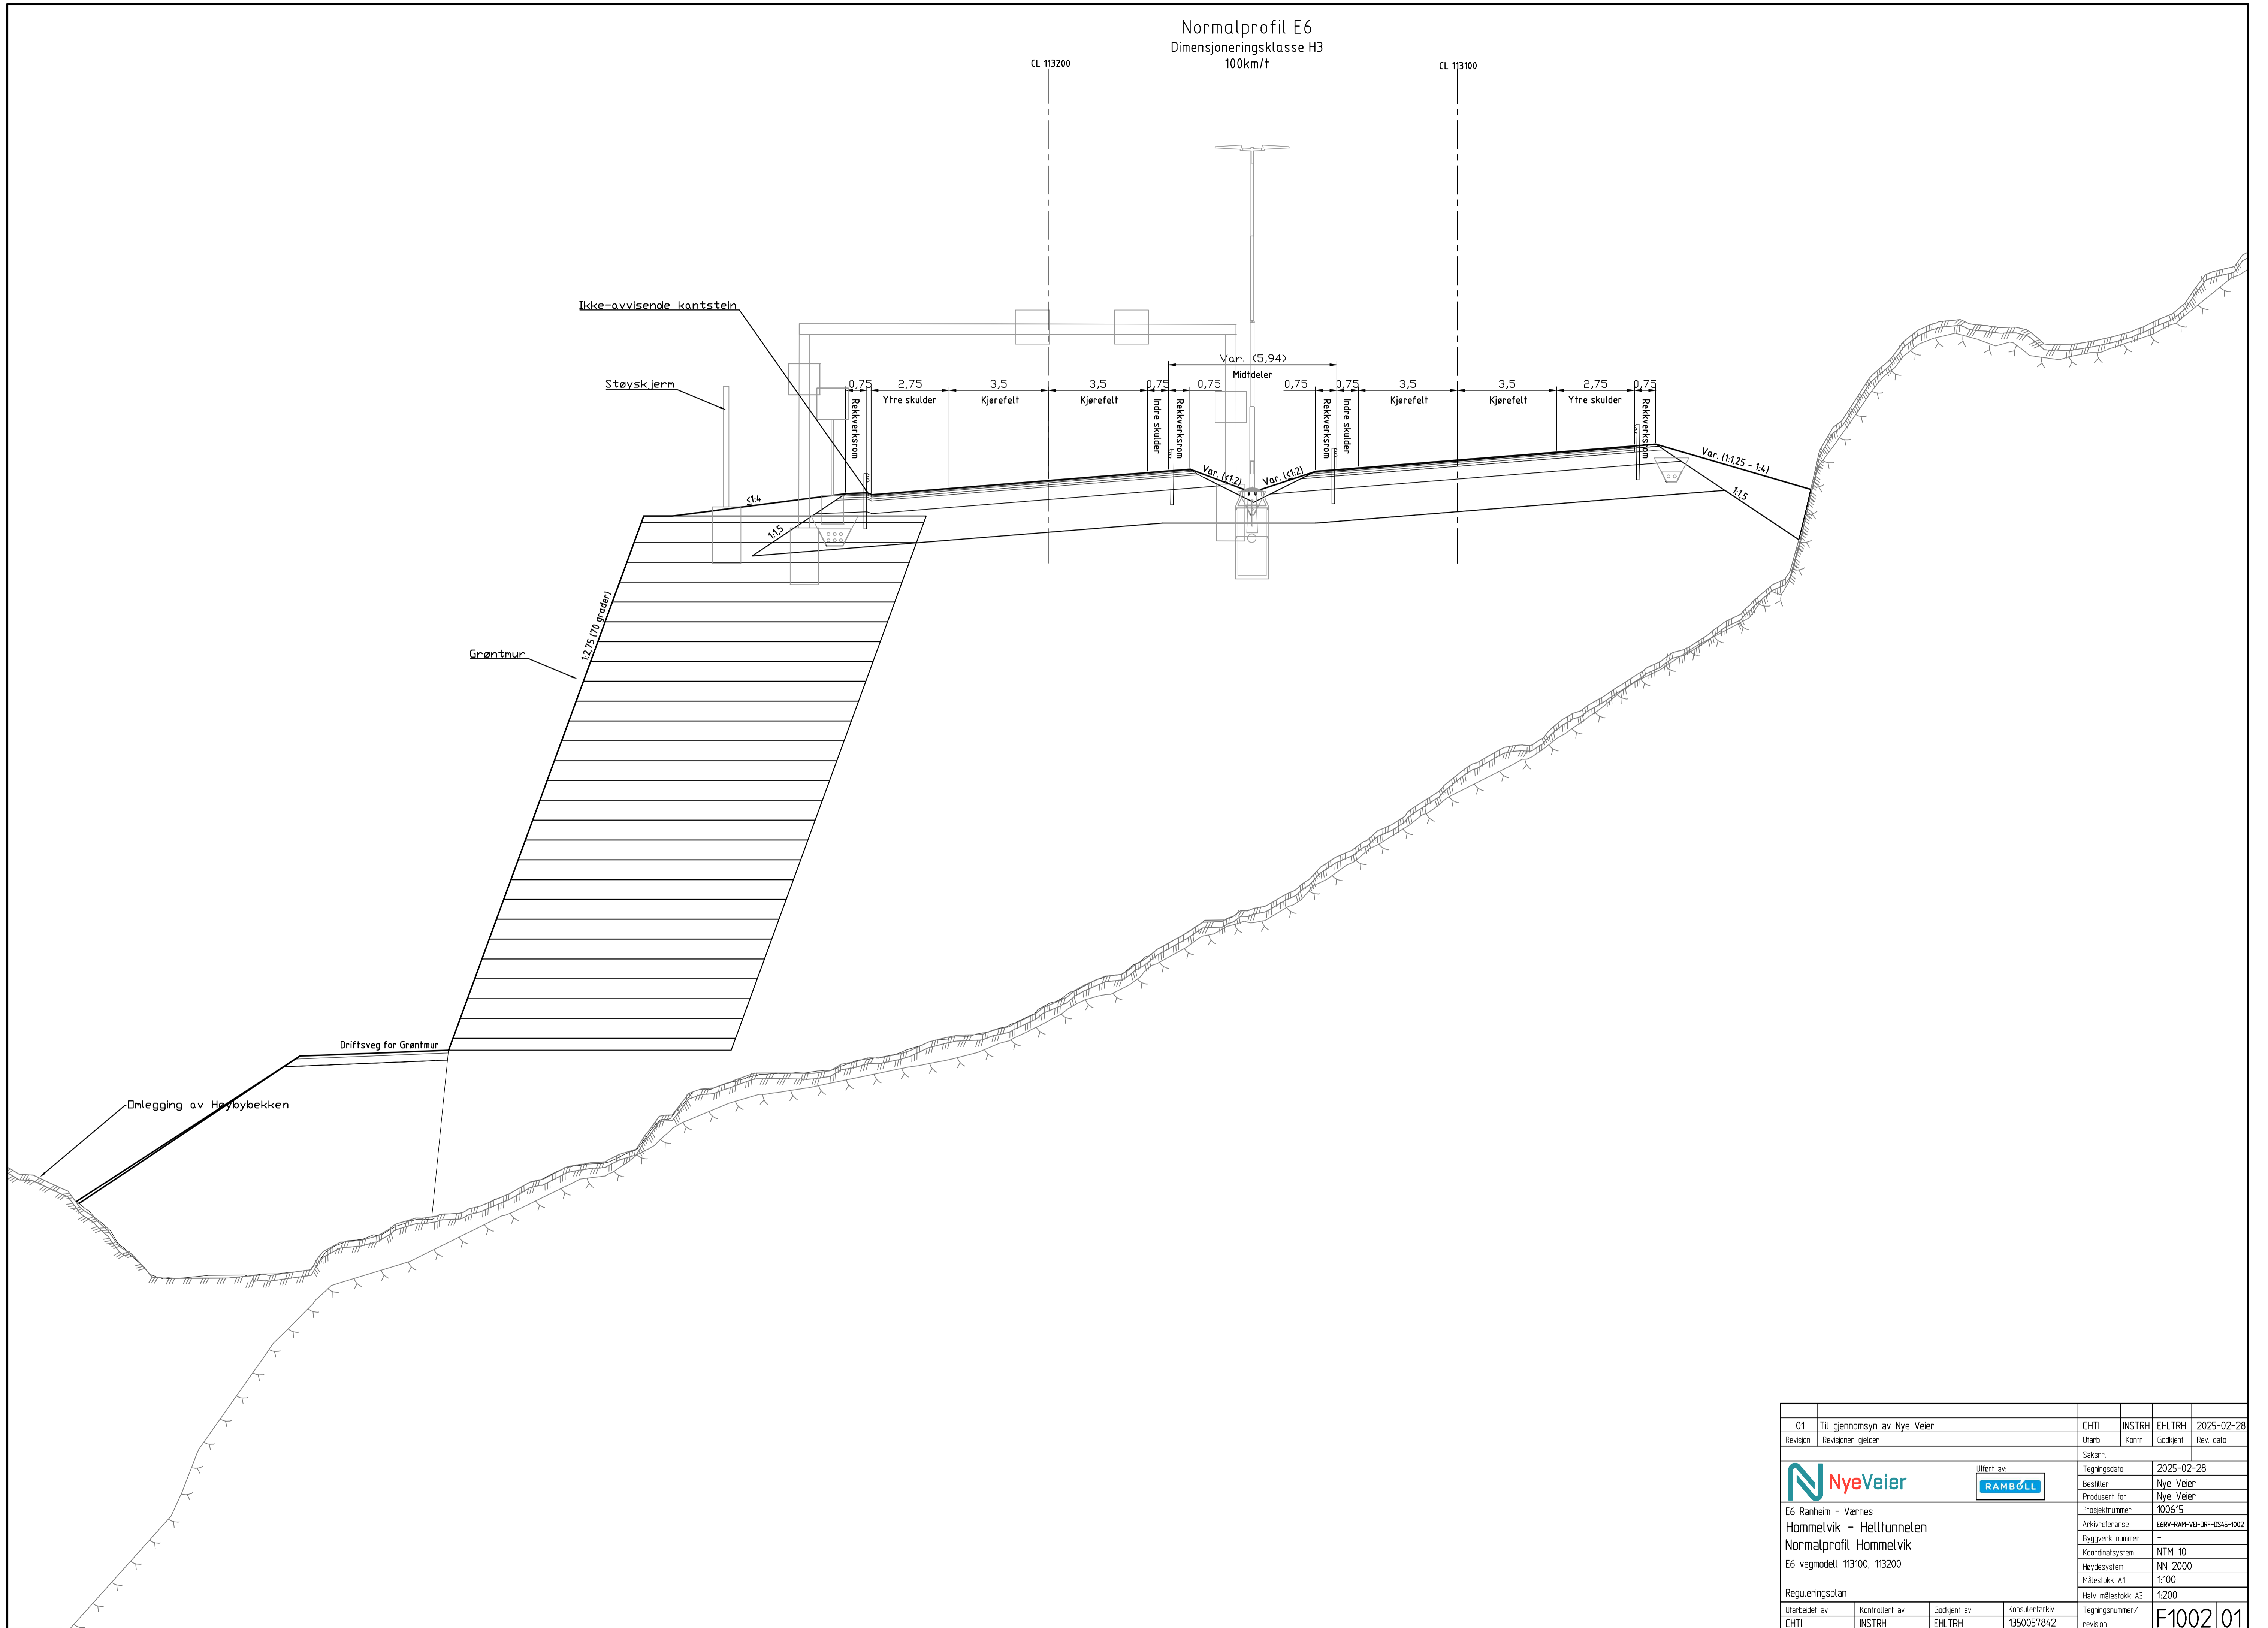

| | | | | | |
|-----------------------------|-----------------------------|-------------------|----------------|-----------------------------|------------|
| 01 | Til gjennomsyn av Nye Veier | CHTI | INSTRH | EHLTRH | 2025-02-28 |
| Revisjon | Revisjonen gjelder | Utarb | Kont | Godkjent | Rev. dato |
| | | Saksnr. | | Tegningsdato | |
| | | | | 2025-02-28 | |
| | | Bestiller | | Nye Veier | |
| | | Produsert for | | Nye Veier | |
| E6 Ranheim - Varnes | | Prosjektnummer | | 100615 | |
| Hommelvik - Helltunnelen | | Arkivreferanse | | E6RV-RAM-VE-DRF-0545-1002 | |
| Normalprofil Hommelvik | | Byggeværk nummer | | - | |
| E6 vegmodell 113100, 113200 | | Koordinatsystem | | NTM 10 | |
| | | Høydesystem | | NN 2000 | |
| | | Målestokk A1 | | 1:100 | |
| Reguleringsplan | | Halv målestokk A3 | | 1:200 | |
| Utarbeidet av | Kontrollert av | Godkjent av | Konsulentarkiv | Tegningsnummer/ revisjon | F1002 01 |
| CHTI | INSTRH | EHLTRH | 1350057842 | | |