



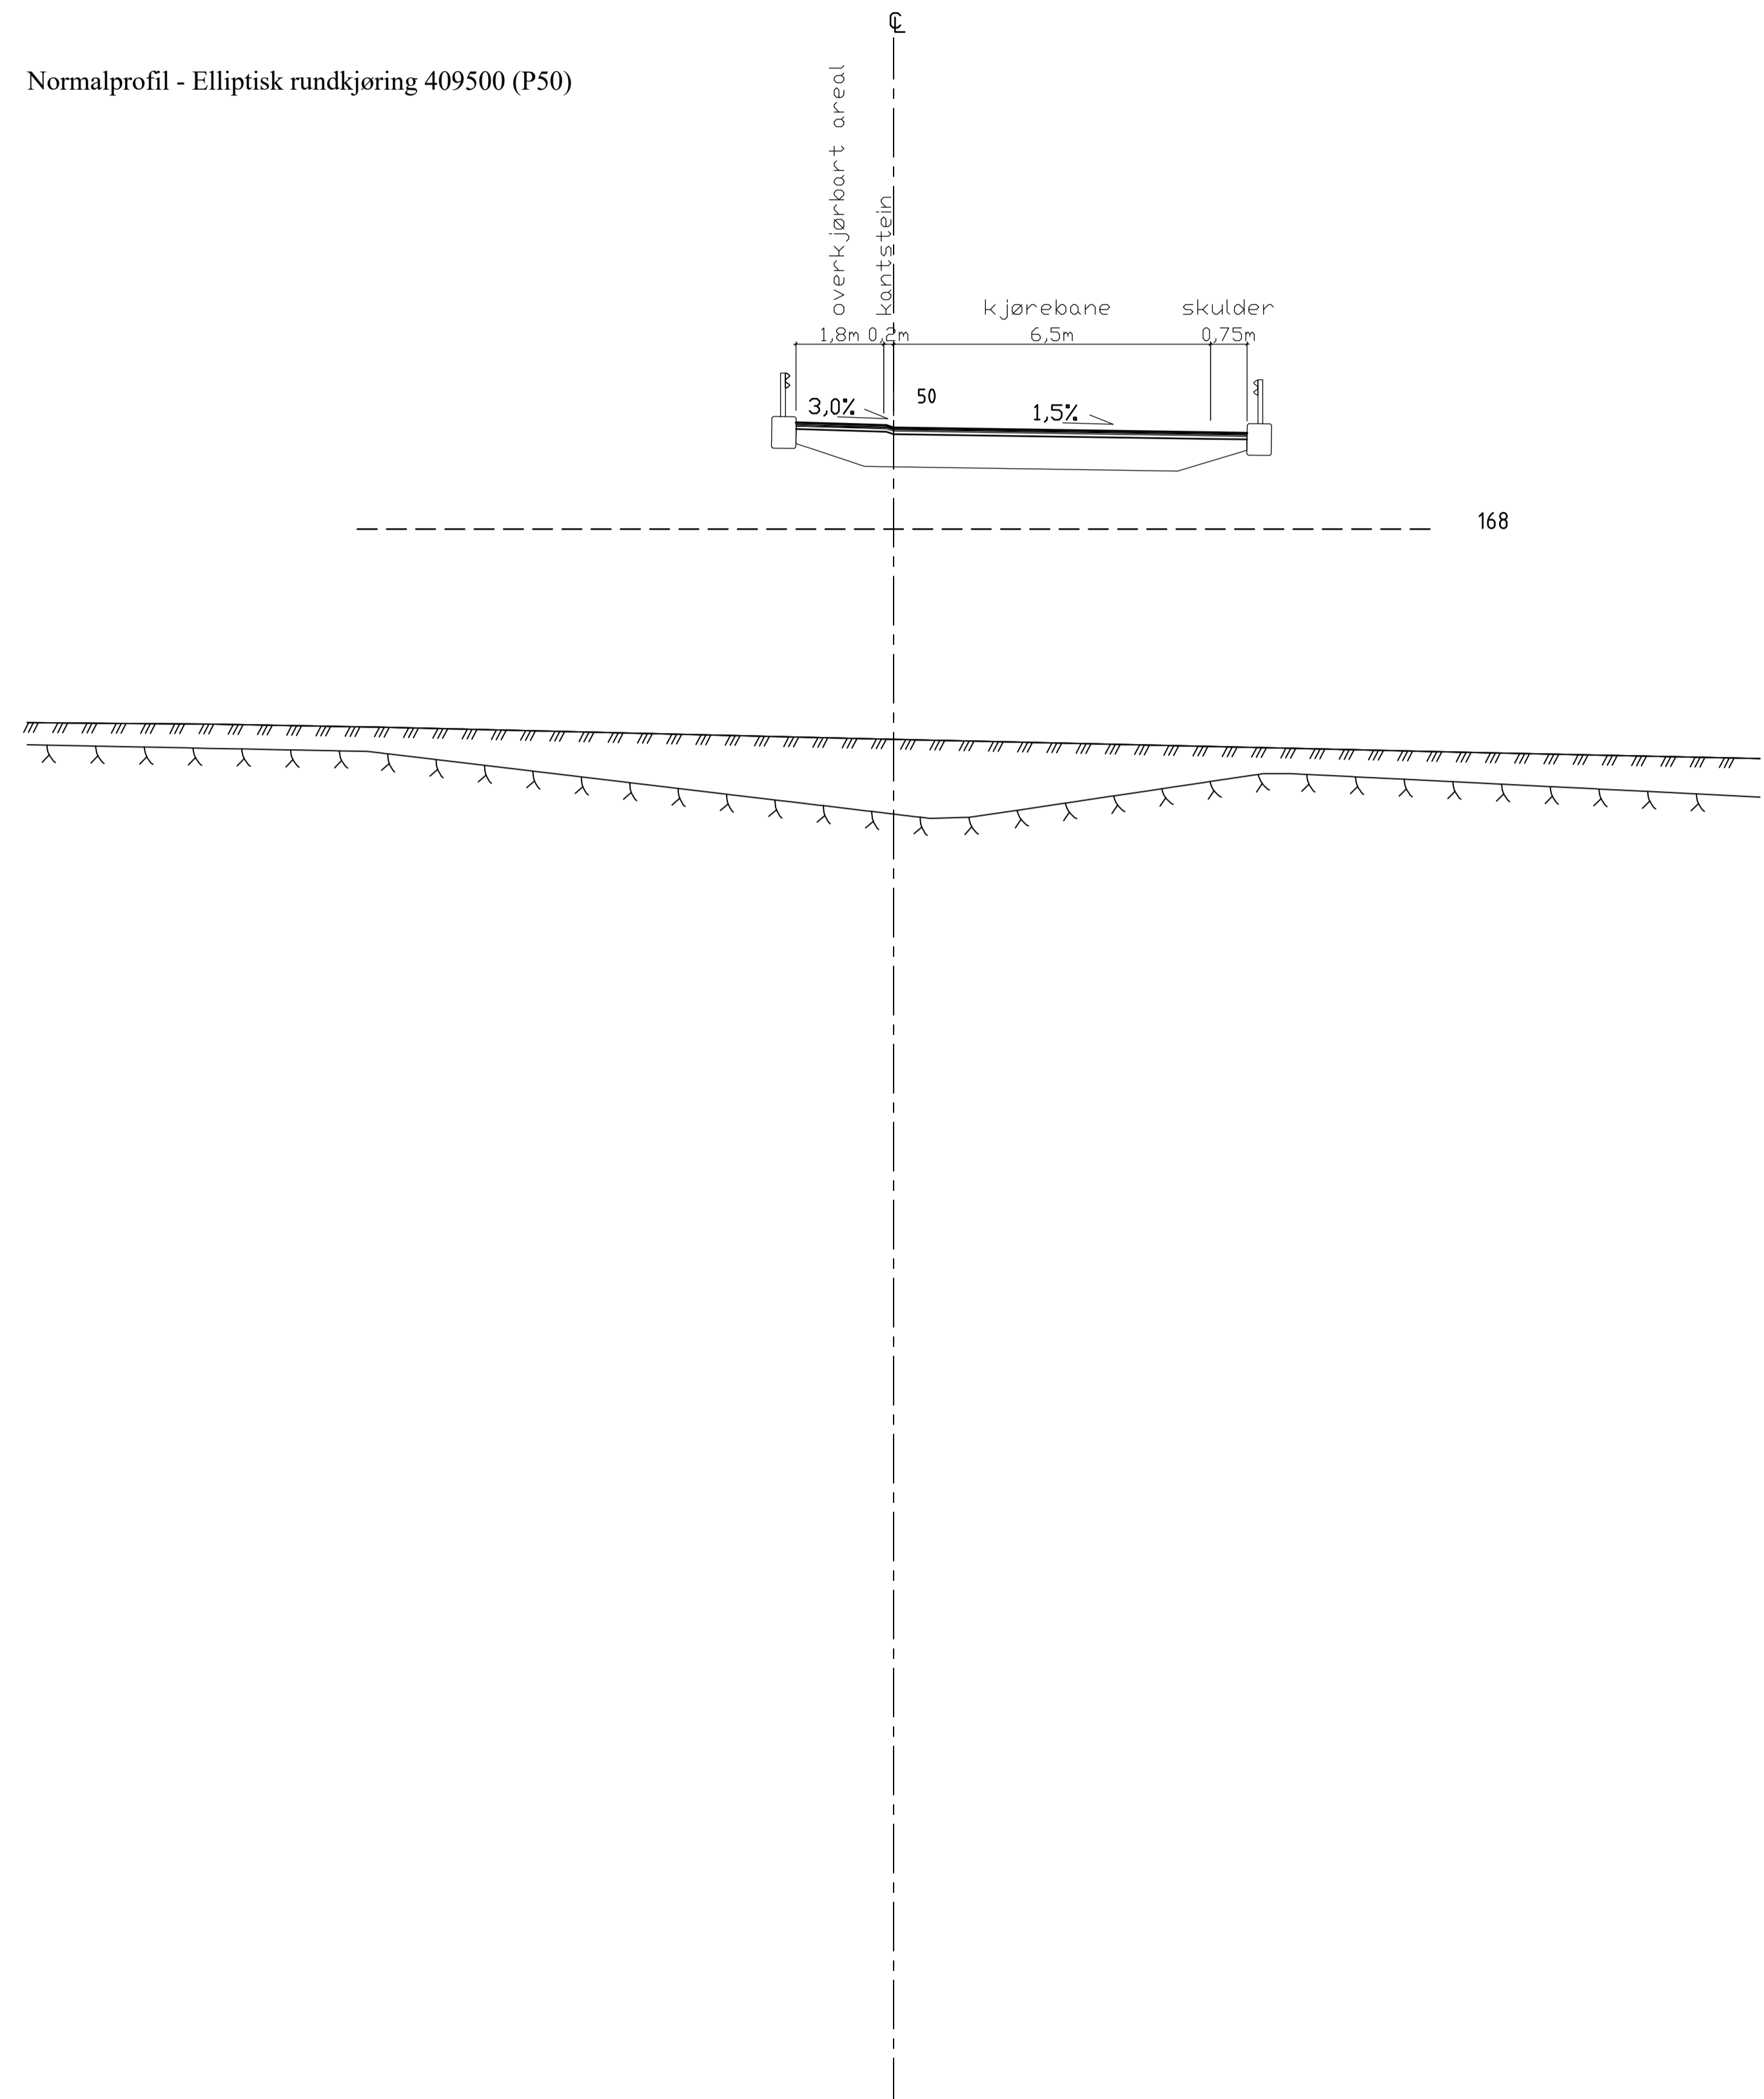


# NORMALPROFIL

Normalprofil - Elliptisk rundkjøring 409500 (P50)

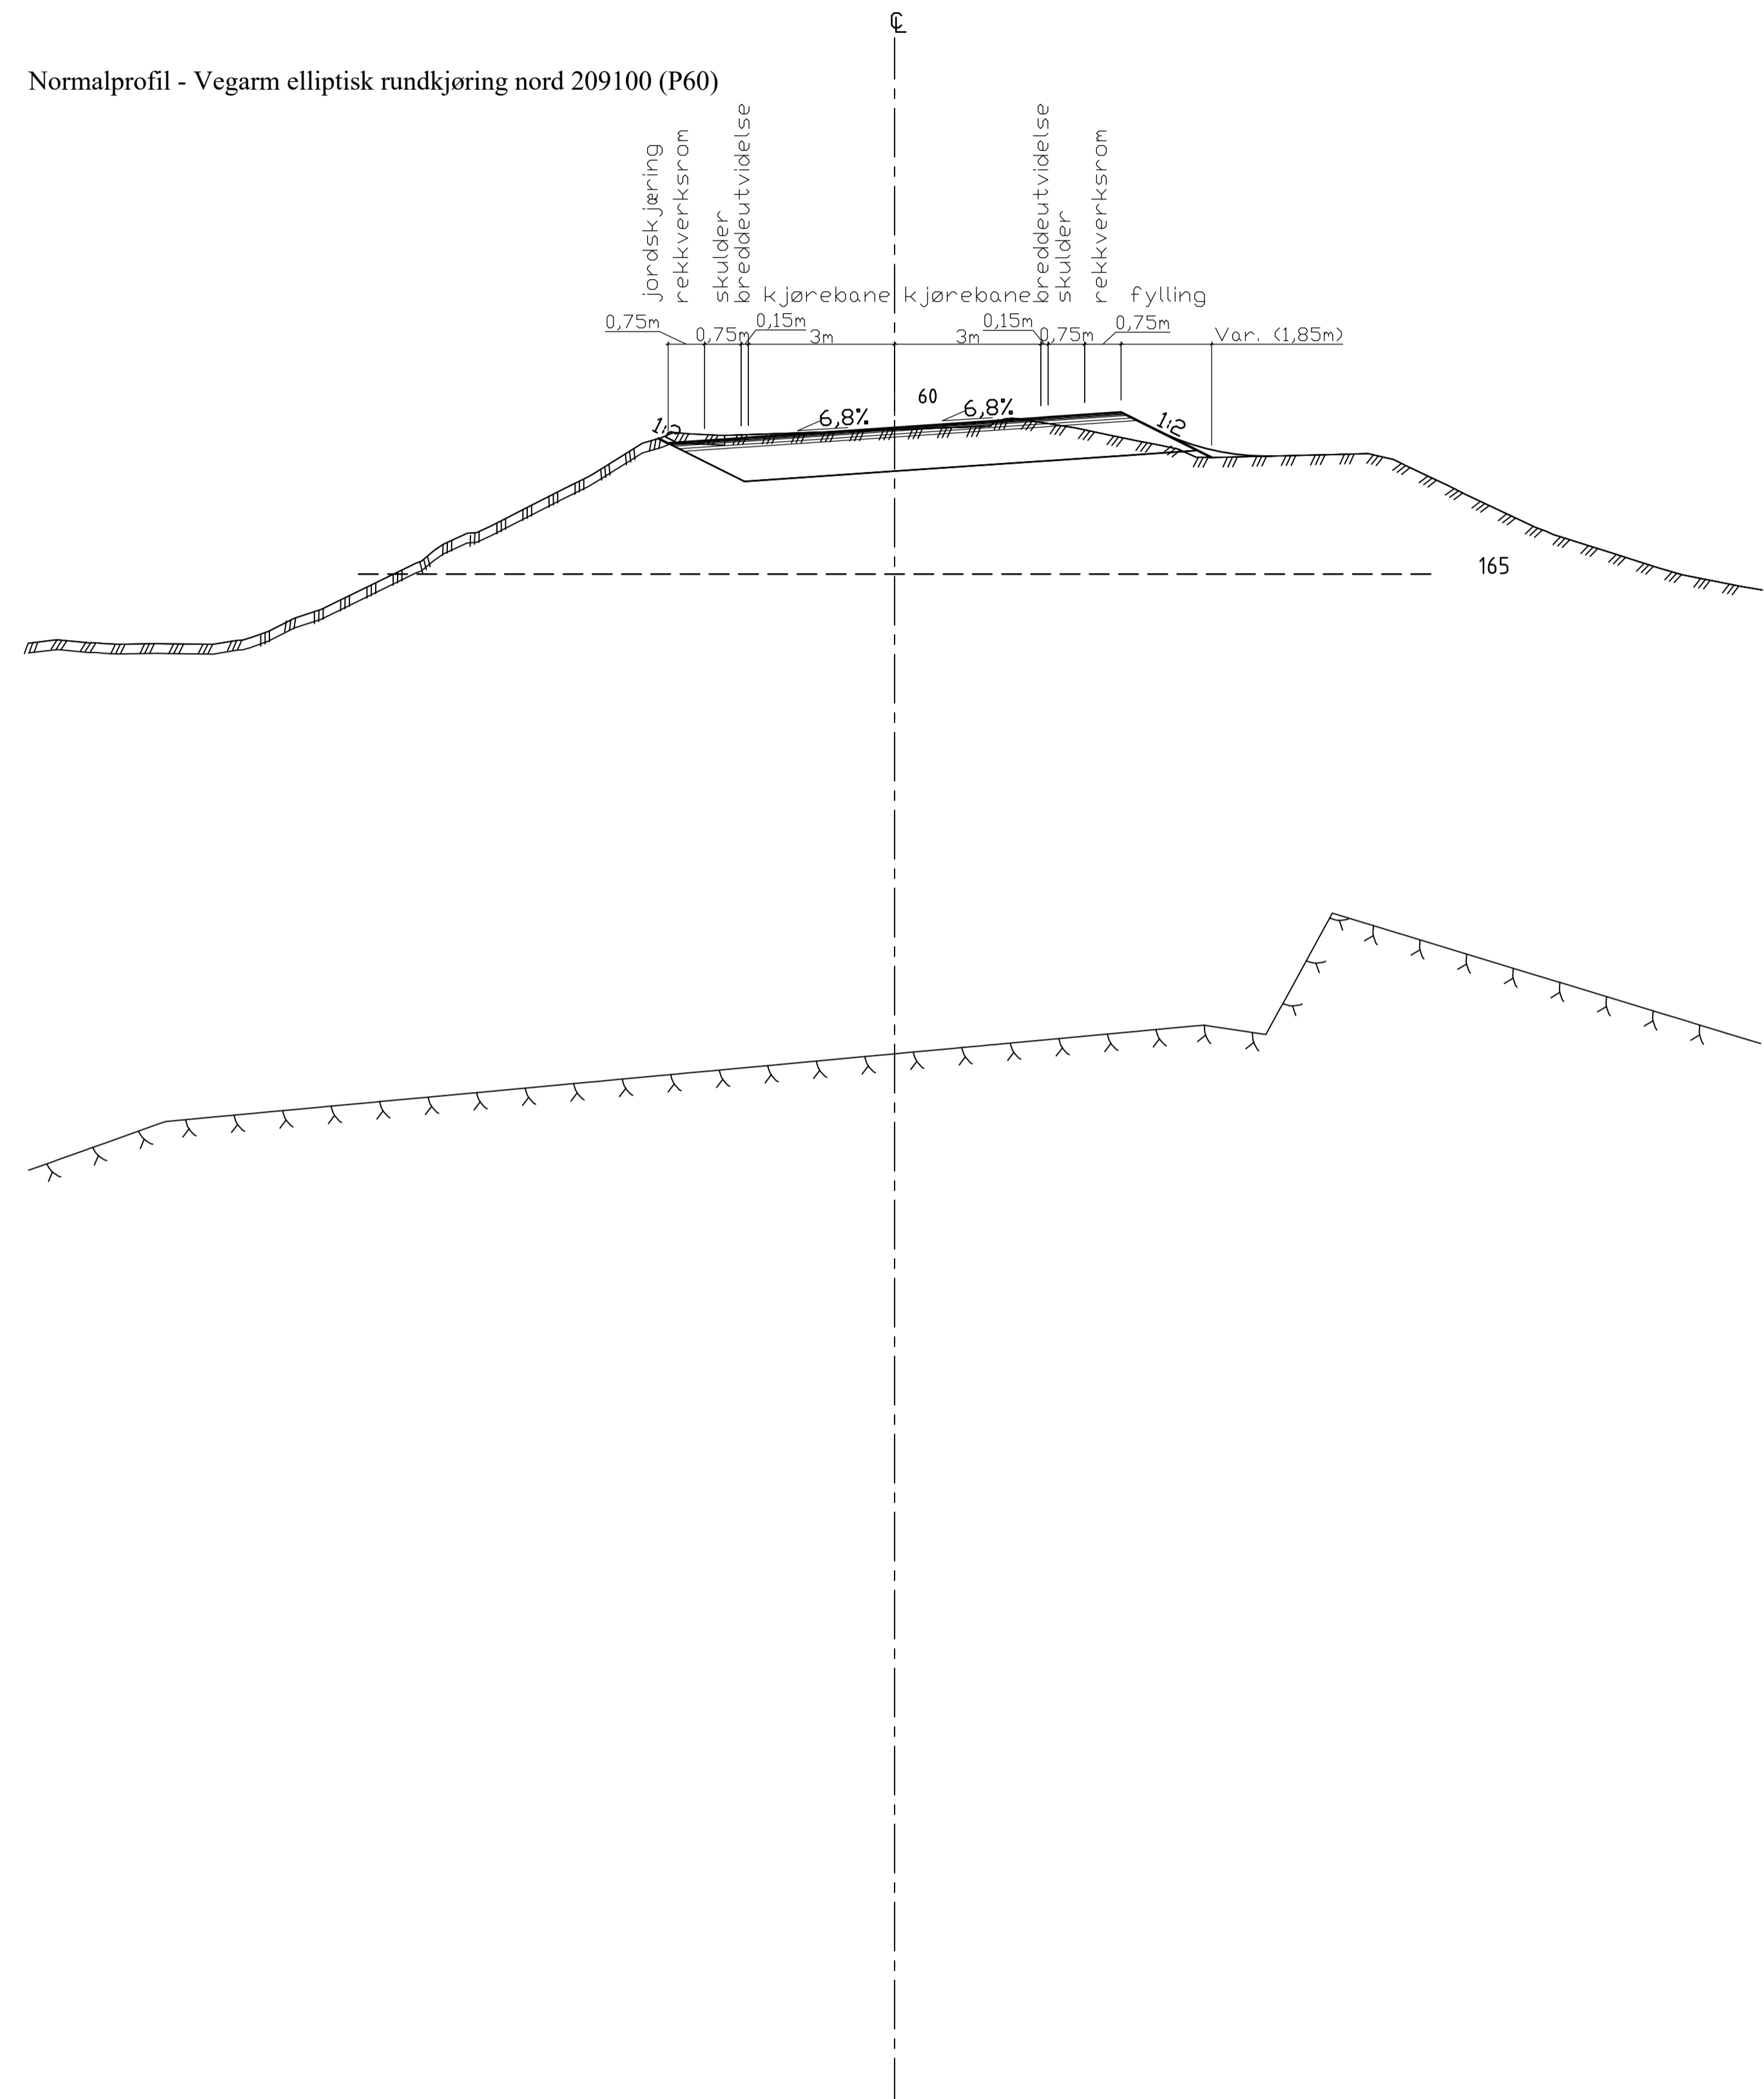

Normalprofil - Vegarm elliptisk rundkjøring nord 209100 (P60)



Revisjon	Revisjonen gjelder	Utarb	Kontr	Godkjent	Rev. dato
-	-	-	-	-	-
Utført av:		Saksnr. -			
  		Tegningsdato 07.03.2025			
E6 Ranheim - Sveberg		Bestiller Nye Veier			
Svebergkrysset		Produsert for Nye Veier			
Normalprofiler		Prosjektnummer 1350060178			
Rundkjøring og sideveger		Arkivreferanse -			
Teknisk plan for reguleringsplan		Byggeværk nummer -			
Utarbeidet av MSKLIL		Koordinatsystem Euref89 NTM10			
Kontrollert av AWULIL		Høydesystem NN2000			
Godkjent av PLAN		Målestokk A1 1:100			
Konsulentarkiv		Målestokk A3 1:200			
Tegningsnummer/ revisjon		Tegningsnummer/ revisjon			
F002		01			